



13.22

PROSPETTO LATERALE

 


13.22


PROSPETTO LATERALE

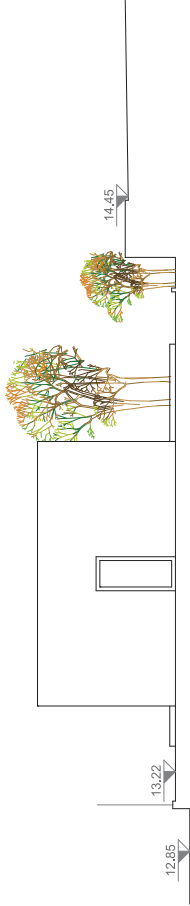

PROSPETTO LATO MONTE

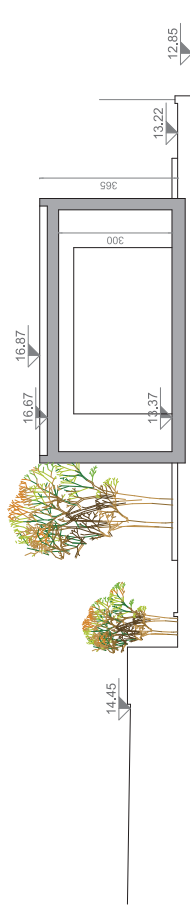

SEZIONE N - N

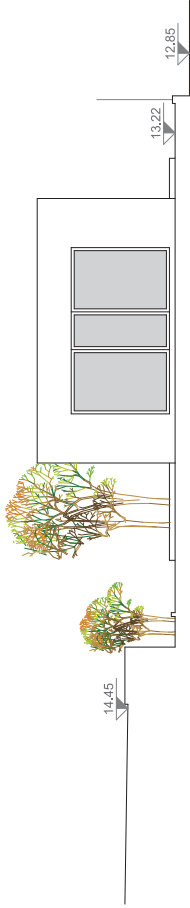

PROSPETTO LATO MARE

PROGETTO PRELIMINARE

COMUNE DI BORGIO VEREZZI
provincia di Savona

Oggetto

Lavori di riqualificazione dell'area sportiva Calcio e Tennis ovvero realizzazione di nuovi spogliatoi e servizio del bar con collegato ristorante e nuovi spogliatoi e servizi a servizio del circolo tennis del Comune di Borgio Verezzi

Committente

Polisportiva Borgio Verezzi - SSD - SB

RESPONSABILI PROGETTAZIONE

arch. ANDREA FORBINO
studio@andreaforbino.it
andrea.forbino@archiworldpec.it
3381479917

PROGETTAZIONE STRUTTURALE

ing. MARIA ALESSANDRA BINAGHI
maria.alessandra@inghitecnico.it
mariaalessandra.binaghi@ingpec.eu
348 4297646

PROGETTAZIONE IMPIANTISTICA

ing. LAURA MARIA BINAGHI
laura.maria@inghitecnico.it
lauramaria.binaghi@ingpec.eu
347 6496948

PROGETTAZIONE ANTINCENDIO

STUDIO DI INGEGNERIA ASSOCIATO FERRARI & PACINI
seffertieria@ingegneri-associati.it
ferrariapacini@pec.ingegneri-associati.it
019 6940082



PROGETTAZIONE GEOLOGICA

DOTT. GEOL. ING. MATTEO FIALLO
matteo.fiallo@gmail.com
ITEC ENGINEERING
info@itec-engineering.it

OGGETTO

PROGETTO

Sezioni e prospetti
cabina elettrica e lavanderia
scala 1 : 100

ELABORATO

13

DATA

30/06/2025