




PROSPETTO LATERALE

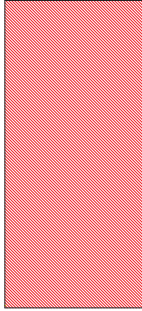


PROSPETTO LATERALE

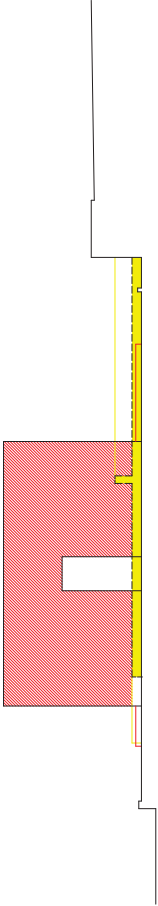

PROSPETTO LATO MONTE

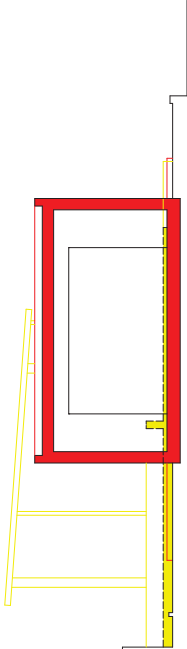

SEZIONE N - N

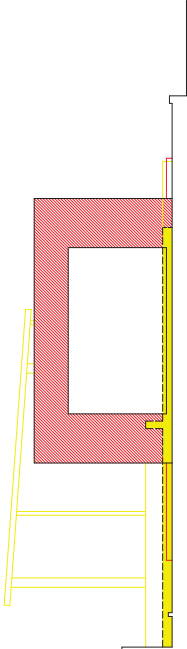

PROSPETTO LATO MARE

PROGETTO PRELIMINARE

COMUNE DI BORGIO VEREZZI
provincia di Savona

Oggetto

Lavori di riqualificazione dell'area sportiva Calcio e Tennis ovvero realizzazione di nuovi spogliatoi, servizio del bar, servizio di collegamento ristorante e nuovi spogliatoi e servizi a servizio del circolo tennis del Comune di Borgio Verezzi

Committente

Polisportiva Borgio Verezzi - SSD - SB

RESPONSABILI PROGETTAZIONE
arch. ANDREA FORBINO
studio@andreaforbino.it
andrea.forbino@archiworldpec.it
3381479917

PROGETTAZIONE STRUTTURALE
ing. MARIA ALESSANDRA BINAGHI
maria.alessandra@binaghiingtec.it
mariaalessandra.binaghi@ingpec.eu
348 4257646

PROGETTAZIONE IMPIANTISTICA
ing. LAURA MARIA BINAGHI
laura.maria@binaghiingtec.it
lauramaria.binaghi@ingpec.eu
347 6456948

PROGETTAZIONE ANTINCENDIO ED IMPIANTISTICA
STUDIO DI INGEGNERIA ASSOCIATO FERRARI & PACINI
seffertier@ingegneri-associati.it
ferrari@ingegneri-associati.it
019 694082



PROGETTAZIONE GEOLOGICA E GEOTECNICA
DOTT. GEOL. ING. MATTEO FIALLO
matteo.fiallo@gmail.com
ITEC ENGINEERING
info@itec-engineering.it

OGGETTO

RAFFRONTO
Sezioni e prospetti
cabina elettrica e lavanderia
scala 1 : 100

ELABORATO

19

DATA

30/06/2025