

LEGENDA Regimi normativi :

	ANI-MA : Mantenimento. Area non insediata
	ANI-CE : Conservazione. Area non insediata
	ID - MA : Insediamento diffuso. Mantenimento
	ID - MO A : Insediamento diffuso. Modificabilità di tipo A
	IS - MA : Insediamento Sparso. Mantenimento
	IS - MO B : Insediamento Sparso. Modificabilità di tipo B
	NI MA : Nucleo isolato. Mantenimento
	TRZ : Trasformazione

	SU : Struttura urbana qualificata
	TU : Tessuto Urbano
	ME : Manufatti emergenti e Sistemi

INDICAZIONI PROPOSITIVE: **AM** Accessibilità al mare

35 AMBITO TERRITORIALE _ Borghetto S.S.-Loano-Pietra L.-Borgio V.

	Aree Carsiche	SV 28: Monte Grosso	SV 29: Borgio-Caprazoppa
	SISTEMA DELLA VIA AURELIA (SVA) Tracciato S.S. 1 Aurelia esistente al 1990		
	PARCO COSTIERO DEL PONENTE (PCP) Tracciato ferroviario dismesso o di prossima dismissione		
	PCP Area di pertinenza		

 Indicazione simbolica dell'area di rispetto dei manufatti emergenti

Codice (299) Sigla (ME) Tipo (F) : CASTELLARO_Morfologia e toponomastica tipiche di insediamento arroccato preromano.

Codice (300) Sigla (ME) Tipo (R) : PIAZZA_Nucleo compatto su ripiano di mezzacosta con case del XVI sec. del tipo cosidetto mediterraneo, presenti anche in altre frazioni.

Codice (301) Sigla (ME) Tipo (S) : SAN PIETRO_Chiesa tardomedioevale sulla vecchia Aurelia, oggi cappella cimiteriale


Codice (302) Sigla (ME) Tipo (S) : CAPPELLA_Cappella del XVI sec.

Codice (303) Sigla (ME) Tipo (S) : CHIESA DI SAN MARTINO_Vescovo di Verezzi e Oratorio della madonna

Codice (304) Sigla (ME) :MULINO FENICIO

Codice (305) Sigla (ME) Tipo (F) : TORRE_Torre del '400 in Borgio

35 AMBITO TERRITORIALE _ Borghetto S.S.-Loano-Pietra L.-Borgio V.

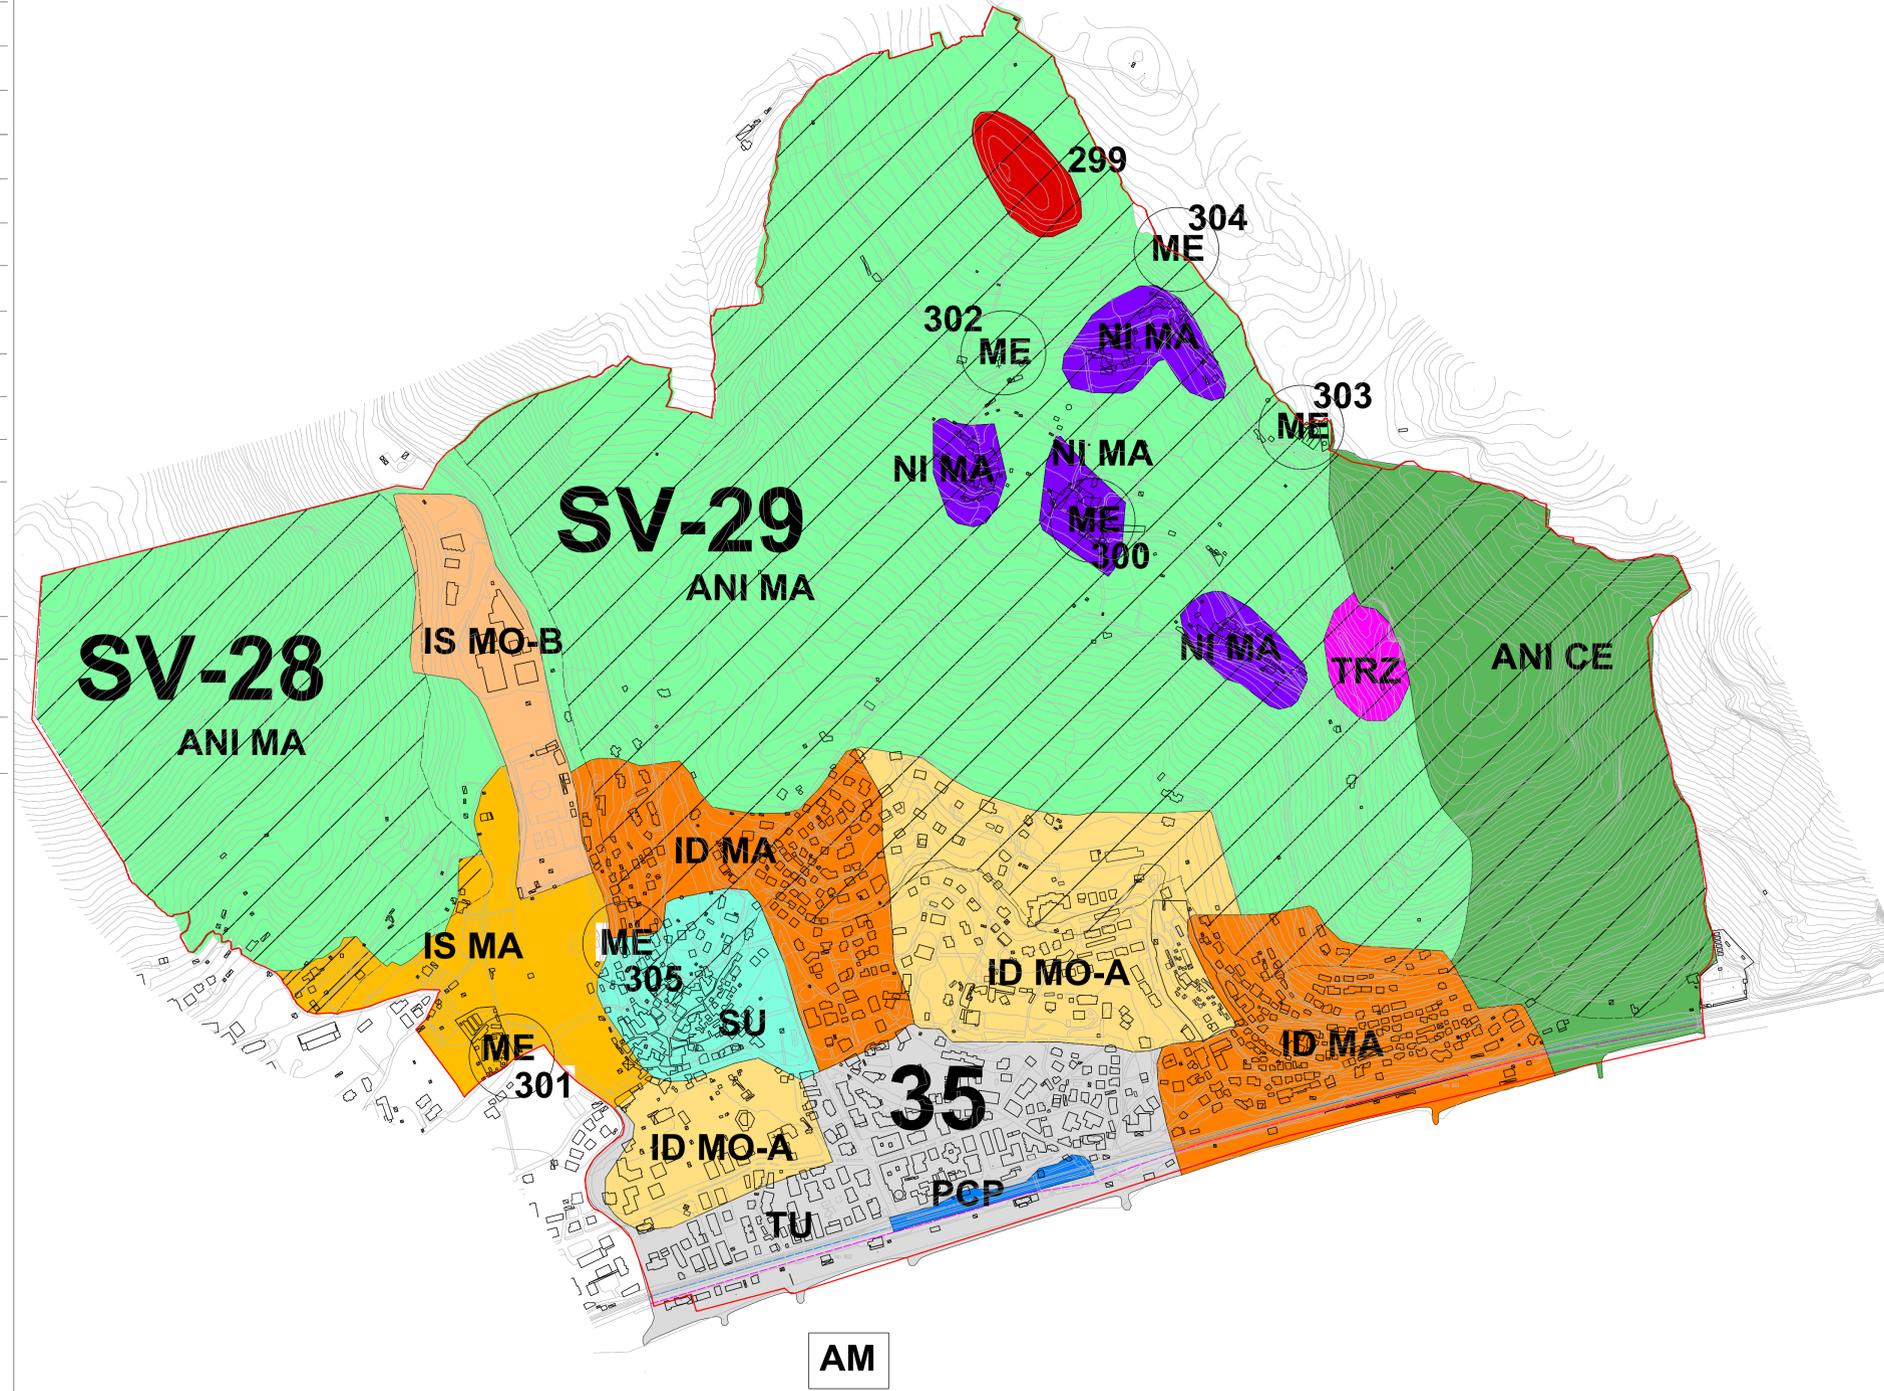

	COMUNE DI BORGIO VEREZZI
--	---------------------------------

PIANO URBANISTICO COMUNALE

COMMITTENTE	COMUNE DI BORGIO VEREZZI
PROGETTISTI	ARCH. BRUNO GABRIELLI ARCH. FEDERICA ALCOZER ARCH. ROBERTO BURLANDO ARCH. PIETRO COZZANI
STUDI GEOLOGICI	GEOL. GIOVANNI BATTISTA PIACENTINO GEOM. GIUSEPPE PIACENTINO - collaboratore
STUDI AGROFORESTALI	DOTT. FABRIZIO DEL NERO

DOCUMENTO	TAVOLA 2 PTCP insediativo		
DF2	FILE ELABORAZIONE	FILE DI STAMPA	SCALA
FORMATO 100 x 59,7 cm			1:5000

REV.	DATA	DESCRIZIONE E REVISIONE	ELABORAZIONE	VERIFICA	APPROVAZIONI
X	Marzo 2021				
X	Gennaio 2015				

PROVINCIA DI SAVONA

REGIONE LIGURIA