



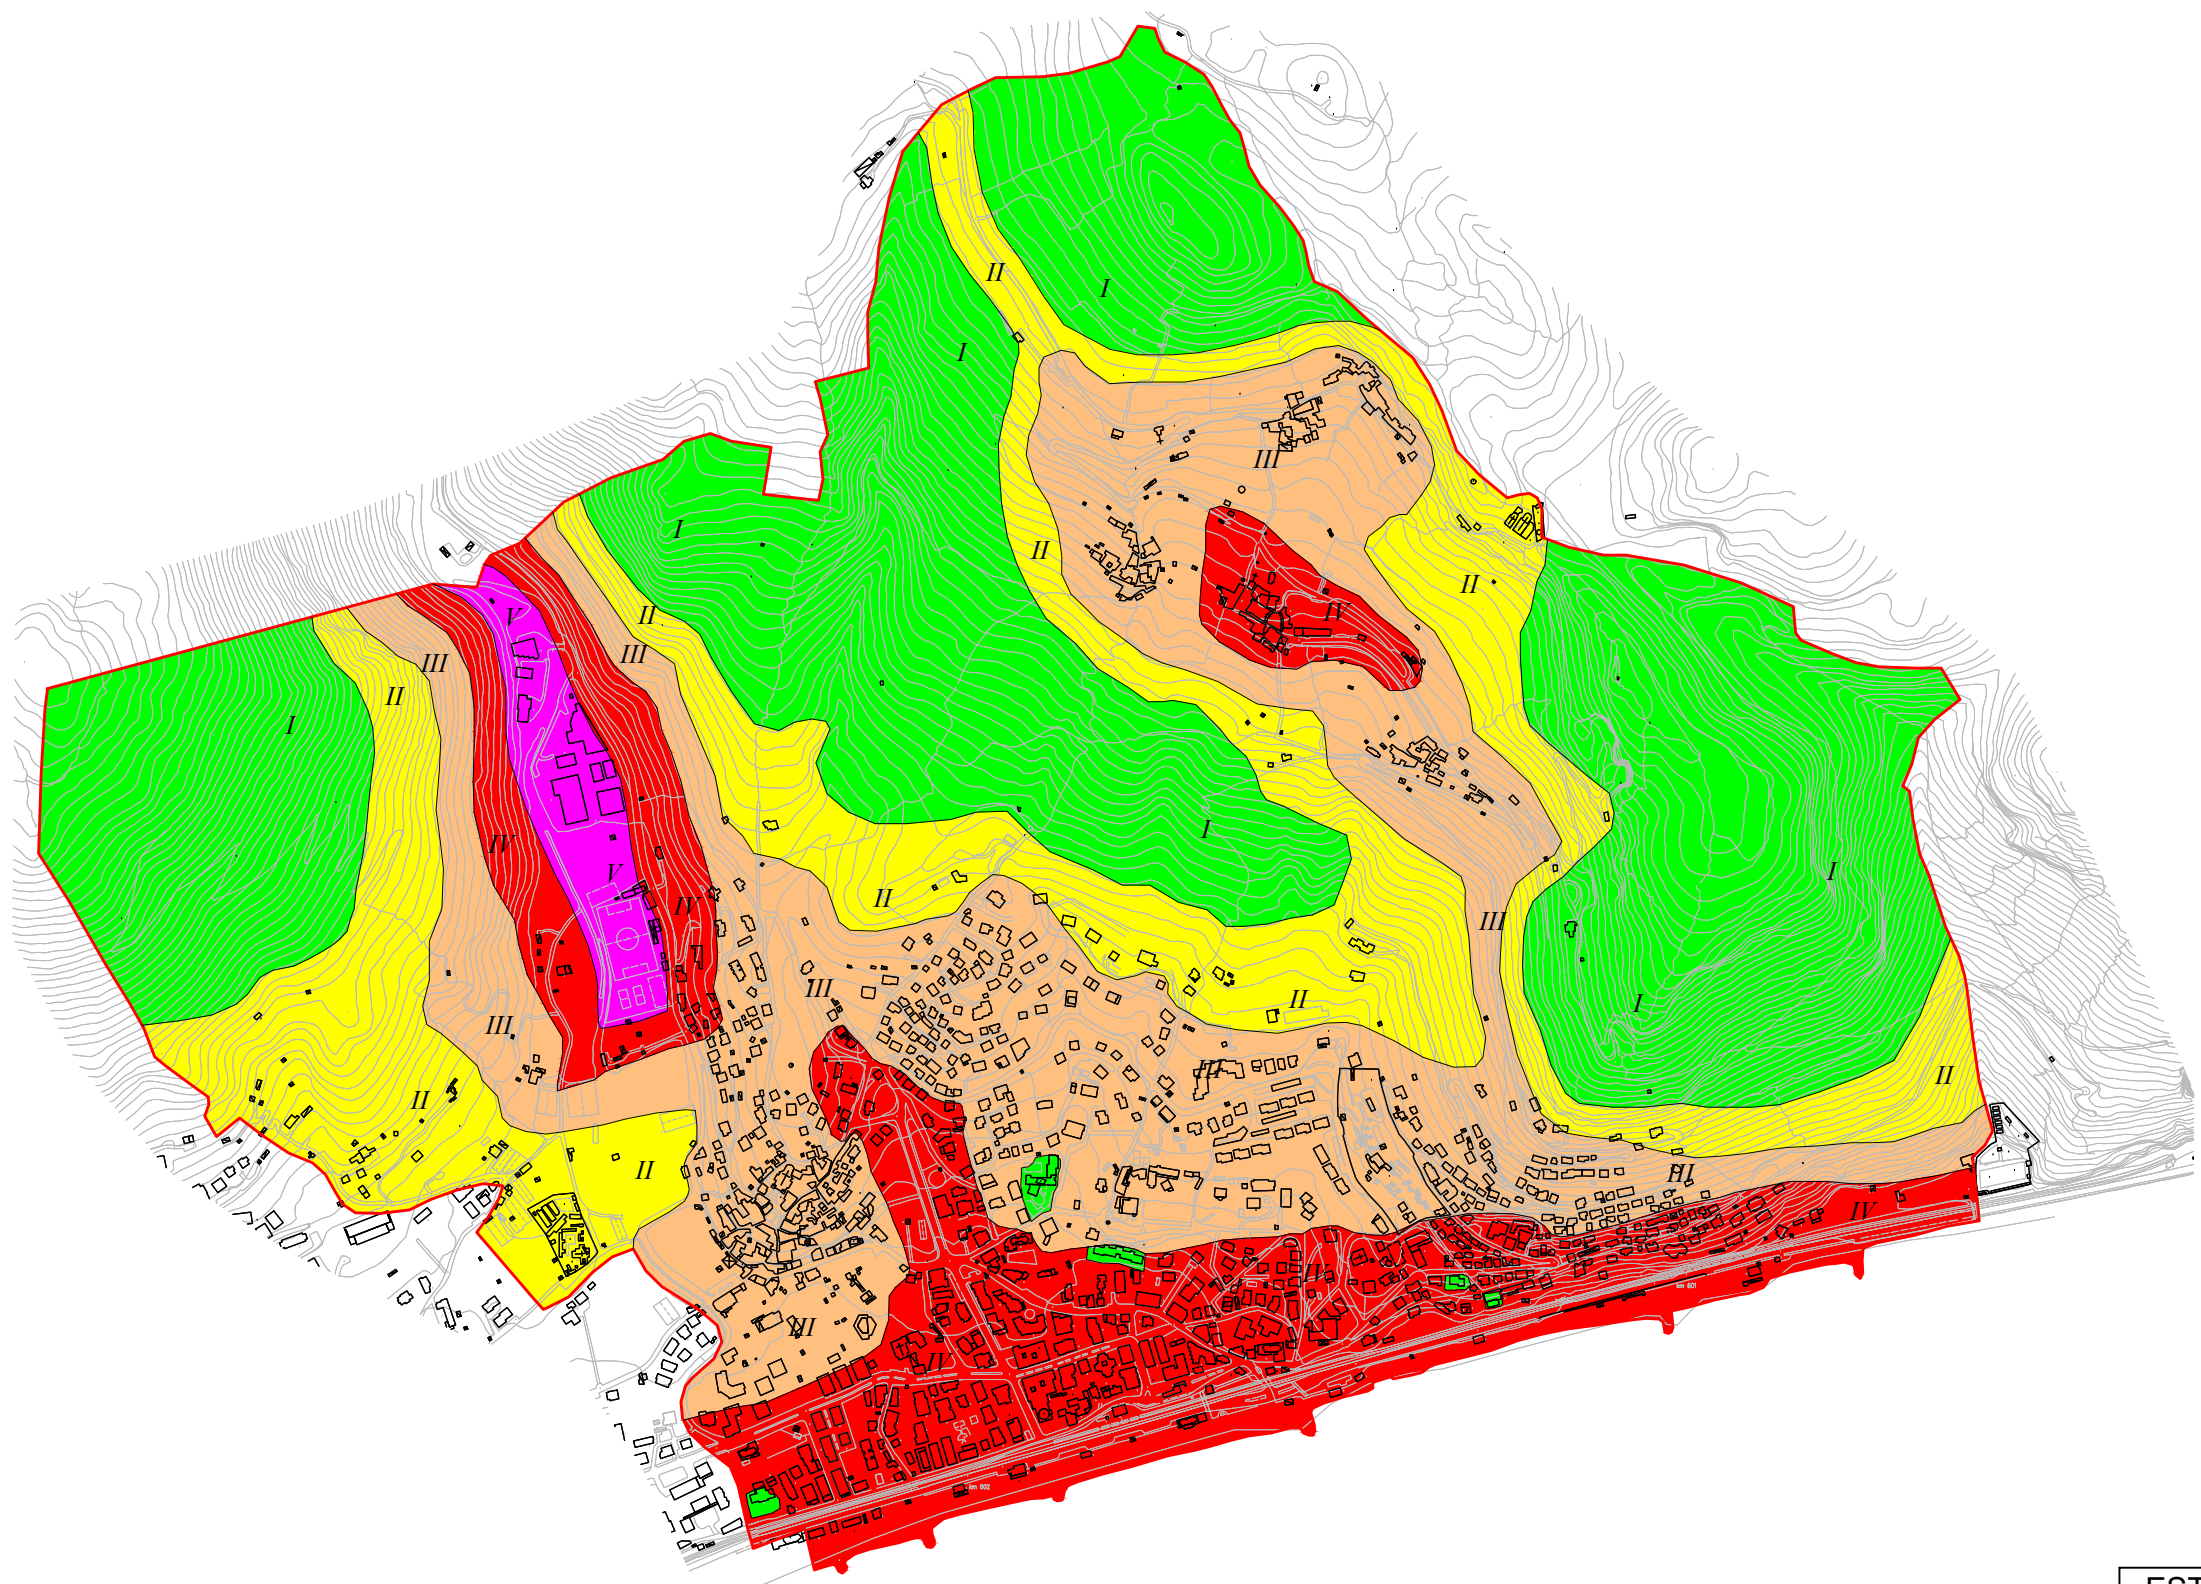

ESTATE

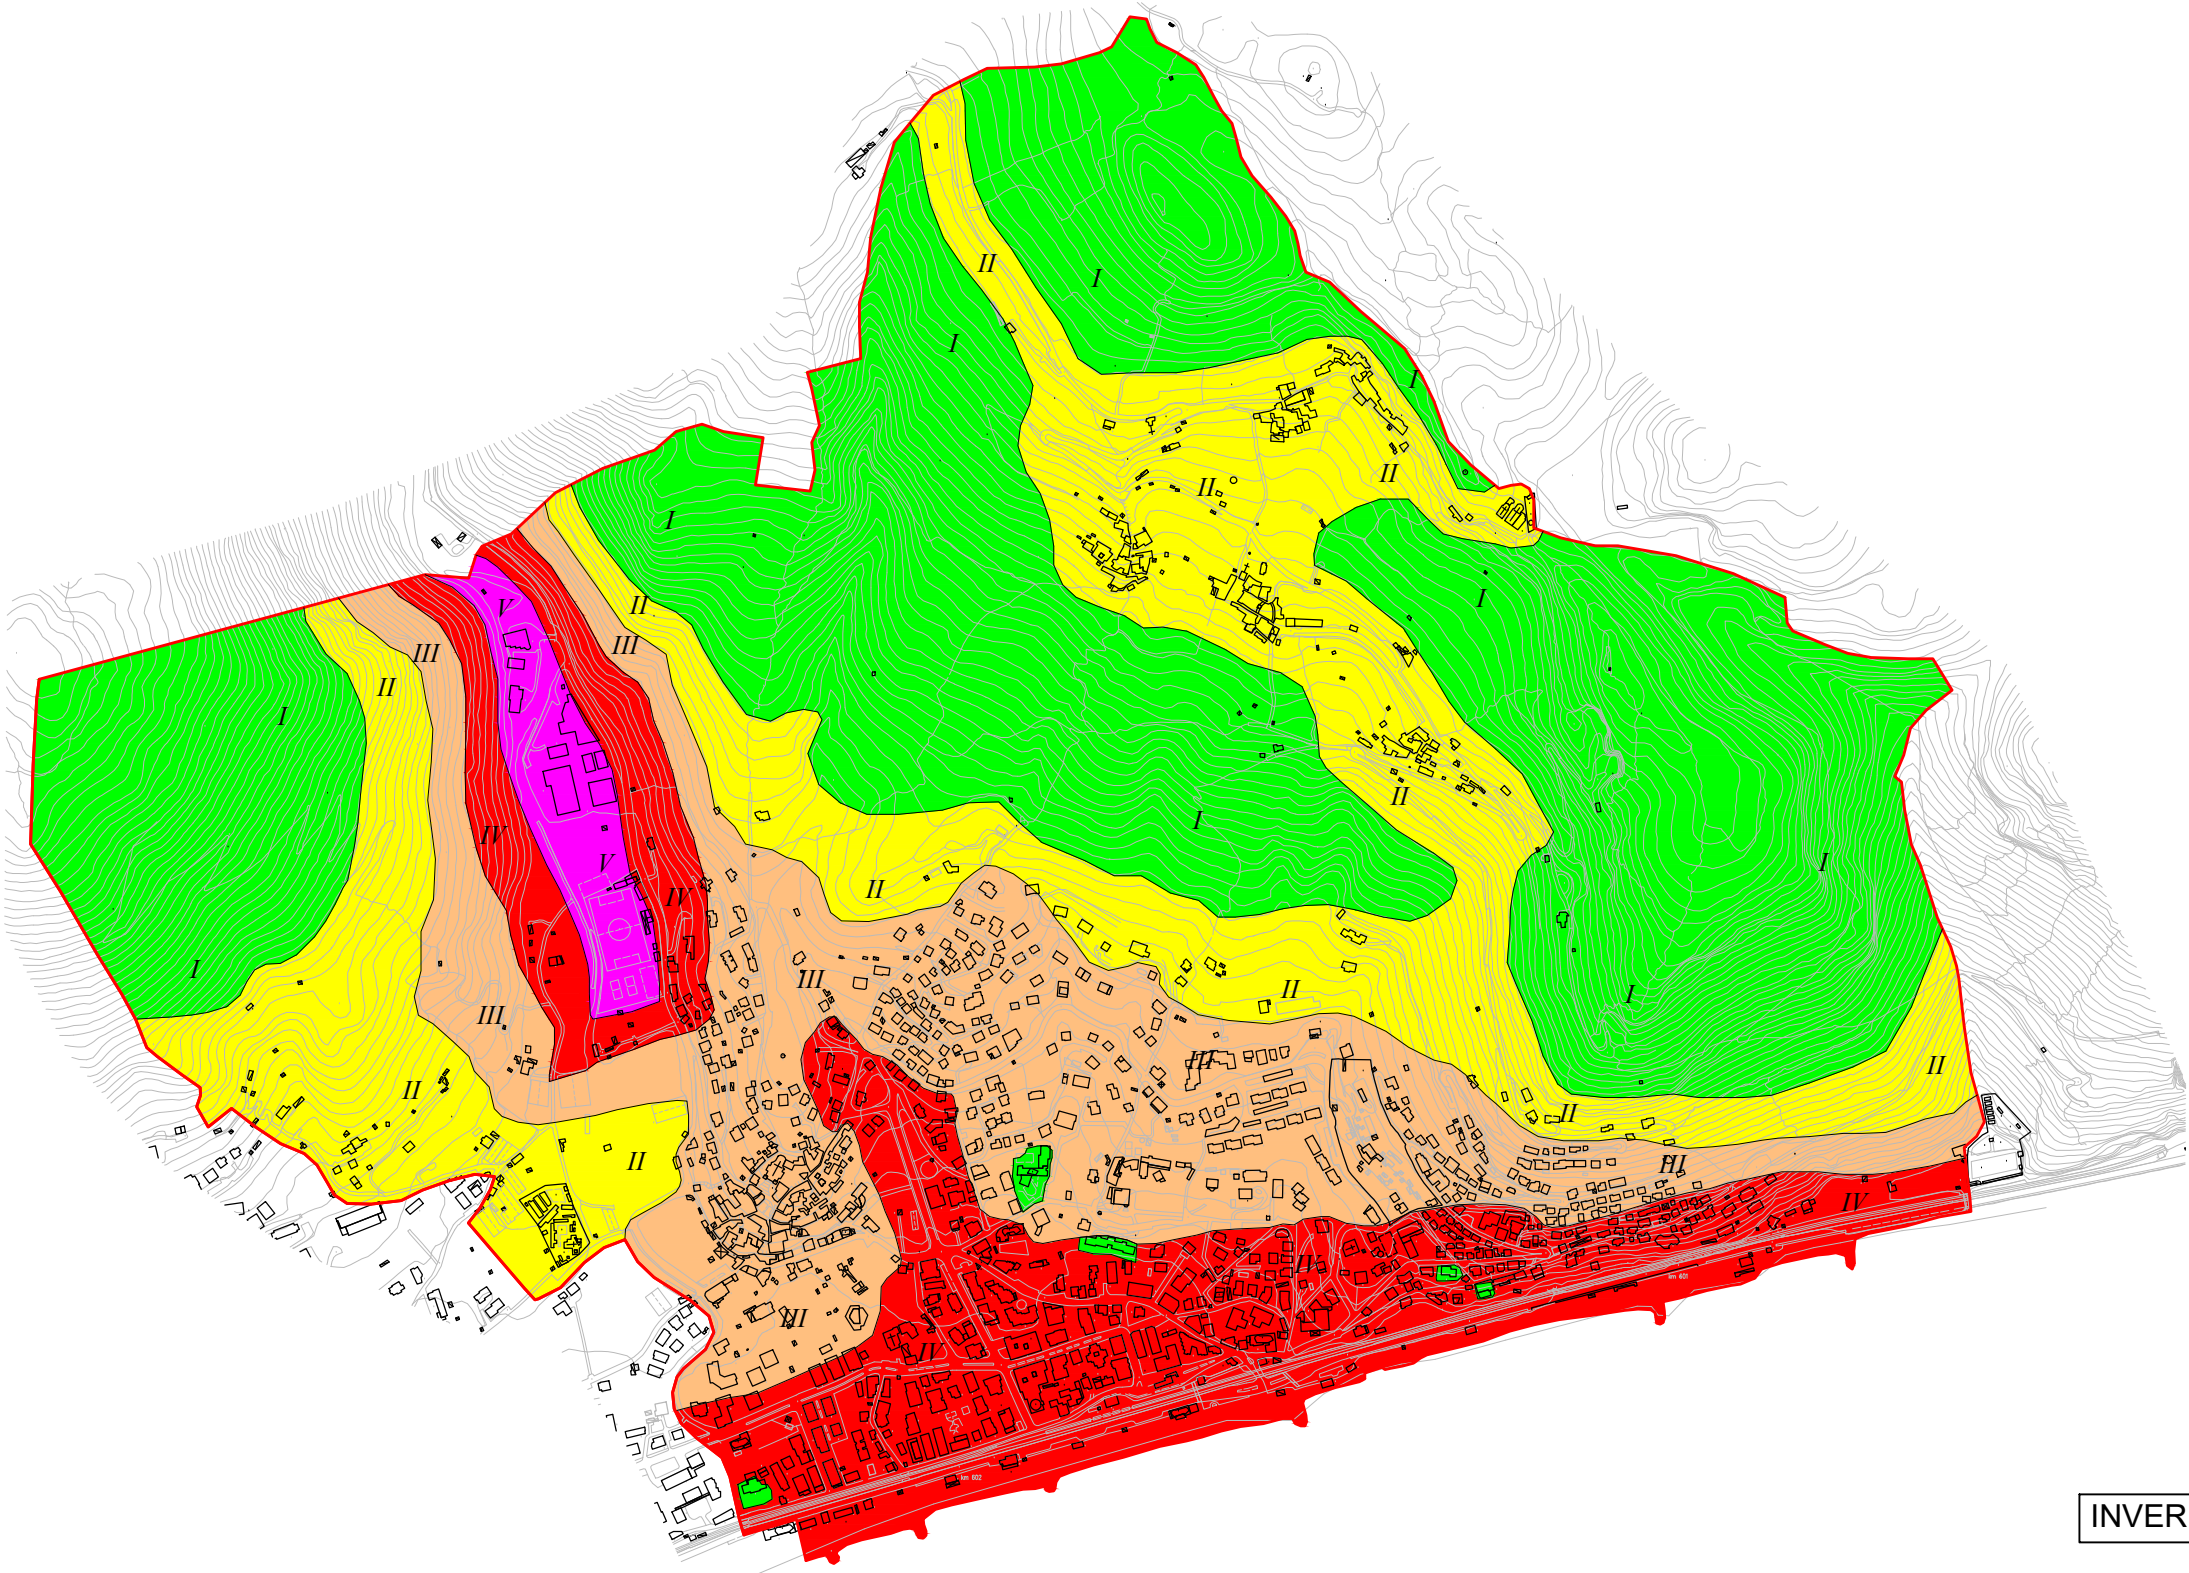


INVERNO

LEGENDA Regimi normativi :

	Classe I
	Classe II
	Classe III
	Classe IV
	Classe V

PROVINCIA DI SAVONA

REGIONE LIGURIA

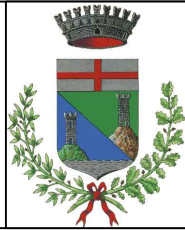

COMUNE DI BORGIO VEREZZI

PIANO URBANISTICO COMUNALE

COMMITTENTE	COMUNE DI BORGIO VEREZZI
PROGETTISTI	ARCH. BRUNO GABRIELLI ARCH. FEDERICA ALCOZER ARCH. ROBERTO BURLANDO ARCH. PIETRO COZZANI
STUDI GEOLOGICI	
STUDI AGROFORESTALI	

DOCUMENTO	TAVOLA 9 Acustica		
DF9			
FORMATO	FILE ELABORAZIONE	FILE DI STAMPA	SCALA
A1	9_ACUSTICA.dwg	9_ACUSTICA.pdf	1:10.000

X	Marzo 2021				
REV.	DATA	DESCRIZIONE E REVISIONE	ELABORAZIONE	VERIFICA	APPROVAZIONE