


LEGENDA DEL PRG

	FFSS zona ferroviaria
	Ferrovia
	Aurelia
	confine zone di rispetto
	Zona di rispetto cimiteriale
Zone per insediamenti residenziali o similari	
	ZONA A: Centri e nuclei storici (Art.18) disciplinati dal P.P. di cui alla lettera a) art.1
	ZONA AV: Zona di connessione centri storici
ZONA B: di completamento (Art.20) divise nelle sottozone:	
	SOTTOZONA B1: di completamento; di adeguamento tipologico e volumetrico degli edifici; di adeguamento degli spazi esterni
	SOTTOZONA B2: di adeguamento tipologico e volumetrico degli edifici; di adeguam. degli spazi esterni. Comprende l'area P. di Z. (legge n°167) di cui alla lettera b) art.1
	SOTTOZONA B3: di completamento; di adeguamento tipologico e volumetrico degli edifici; di adeguamento degli spazi esterni
	SOTTOZONA BT: di completamento e di sostituzione edilizia; di adeguamento tipologico e volumetrico degli edifici e delle strutture turistico-ricettive; di adeguamento degli spazi esterni
	ZONA C: di espansione residenziale (Art.21) divise nelle sottozone:
SOTTOZONA C1: di nuova espansione residenziale da determinare con unico S.U.A. disciplinata dal P.P. di cui alla lettera f) art.1	
SOTTOZONA C2: di nuova espansione residenziale da determinare con non più di tre S.U.A. coordinati da uno Studio Organico di Insieme da predisporre prima dell'adozione dei singoli S.U.A.	
ZONA D: produttive (Art.22) divise nelle sottozone:	
	SOTTOZONA DS: Zone artigianale e sportiva con residenza disciplinata dal P.P. di cui alla lettera c) art.1
	ZONA T: Per attività ricettive: alberghi, ristoranti, residence e villaggi turistici così come definiti dalla legge R.L. n°11/1982 e smi da realizzare con quattro S.U.A. come perimetrati nelle tavole 8/1 e 9/1 del P.R.G.; in tale sottozona sono compresi tre ambiti d'intervento (perimetrati sulle tavv.8/1 e 9/1) nei quali è possibile operare con concessione edilizia convenzionata
	SOTTOZONA S1: Aree e stabilimenti balneari disciplinata dal P.P. di cui alla lettera c) art.1
ZONE E ed AGN: Agricole ed agricole forestali (art.23) divise nelle sottozone:	
	ZONA E0: A colture agrarie ortoflorovivaistiche anche specializzate (art.23b)
	ZONA E1: A valenza agricola a colture intensive (art.23)
	ZONA Agn 0: Zona agricola forestale di tutela ambientale (art.23d)
	ZONA Agn 1: Zona agricola forestale a prevalente valenza agricola (art.23c)
	ZONA PU: Zona a parco urbano
	ZONA F: Aree per attrezzature ed impianti di interesse generale (Art.24)
	Aree verdi esistenti
	Aree verdi previste
	Area a parcheggi esistente
	Area a parcheggi previsti
	Nuova ferrovia

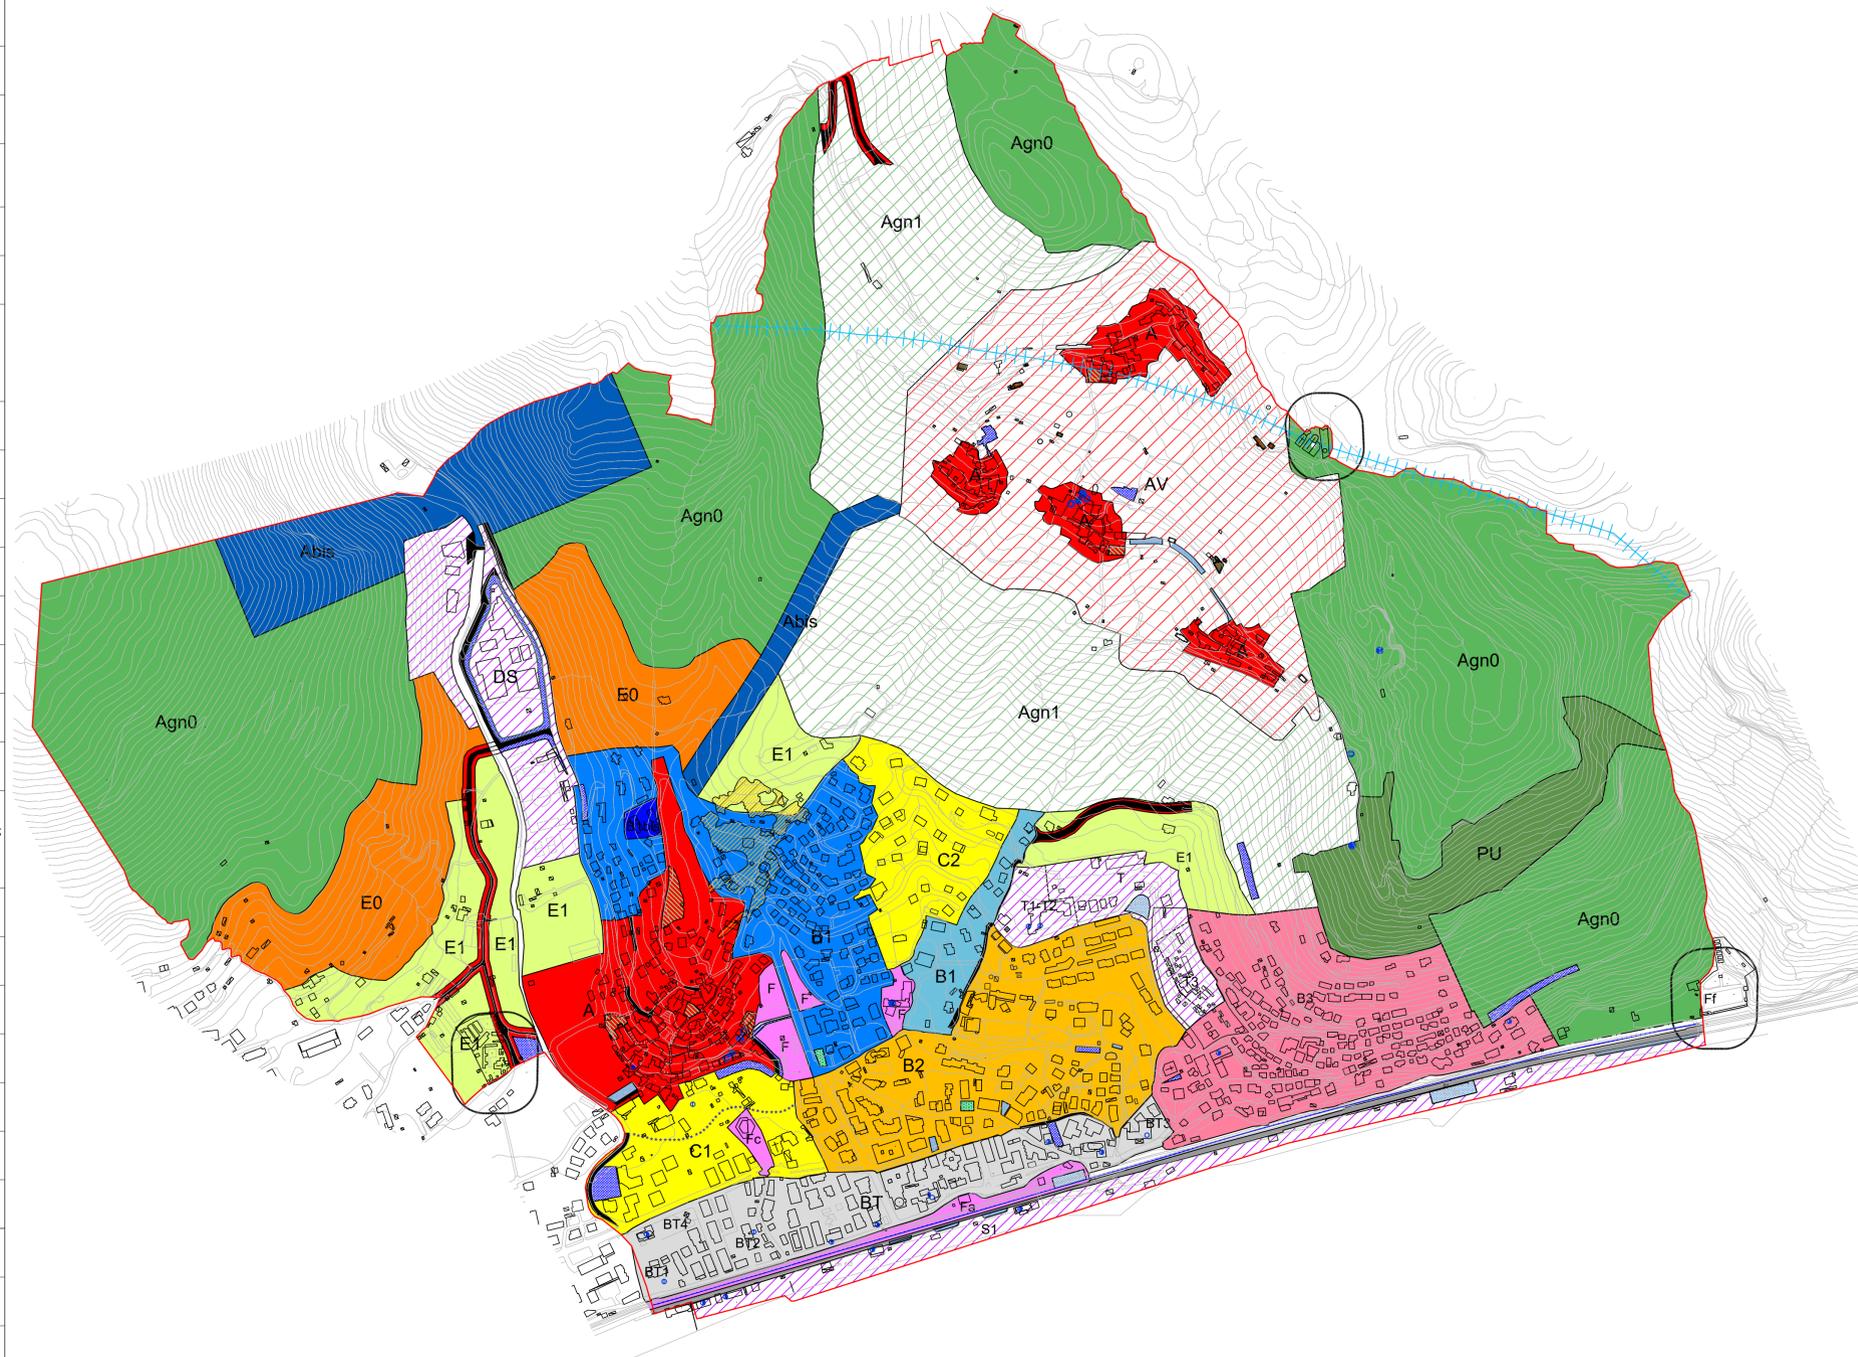

PROVINCIA DI SAVONA

	COMUNE DI BORGIO VEREZZI
--	--------------------------

PIANO URBANISTICO COMUNALE

COMMITTENTE	COMUNE DI BORGIO VEREZZI
PROGETTISTI	ARCH. BRUNO GABRIELLI ARCH. FEDERICA ALCOZER ARCH. ROBERTO BURLANDO ARCH. PIETRO COZZANI
STUDI GEOLOGICI	GEOL. GIOVANNI BATTISTA PIACENTINO GEOM. GIUSEPPE PIACENTINO - collaboratore
STUDI AGROFORESTALI	DOTT. FABRIZIO DEL NERO

REGIONE LIGURIA

DOCUMENTO	TAVOLA 14b P.R.G. Vigente		
DF14b			
FORMATO 100 x 59,7 cm	FILE ELABORAZIONE 14_PRGVigente.dwg	FILE DI STAMPA 14_PRGVigente.pdf	SCALA 1:5000

X	Marzo 2021				
REV.	DATA	DESCRIZIONE E REVISIONE	ELABORAZIONE	VERIFICA	APPROVAZIONE