


LEGENDA	
	Confini Comunali
INFRASTRUTTURE	
	FFSS ambito ferroviario
	Nuova viabilità
	Passeggiata a mare (Sub ambito L1)
	Ampliamento strade
	Strade esistenti
	Manufatto incongruo da demolire
SISTEMA DI TUTELA AMBIENTALE	
	Agn0 - Ambito boscato di tutela ambientale
	Agn1 - Ambito di Conservazione di Territori di produzione Agricola
AsR 1: Ambito di Conservazione dei tessuti isolati - Borgo	
AsR 2: Ambito di Conservazione dei tessuti isolati - Verezzi	
	Agn1a: Sub-ambito di Conservazione di Territori di produzione agricola, Borgo
	Agn2a: Sub-ambito di Conservazione di Territori di Presidio Ambientale, Verezzi
SISTEMA URBANO	
Sistema Residenziale	
	R0: Sub-ambito di Conservazione di Tessuti storici isolati, Borgo e Verezzi
	R1: Ambito di Conservazione di Tessuti edificati con caratteri omogenei
	R2: Ambito di Riqualificazione di Tessuti edificati con caratteri eterogenei
	R2a: Sub Ambito ex RTA Via Trento e Trieste
	R3: Ambito di Riqualificazione di Tessuti edificati soggetti a rischio ambientale
Sistema Turistico-ricettivo	
	R8: Ambito di Conservazione di territori insediati di valore paesaggistico e panoramico
	Alberghi
Sistema produttivo	
	R9: Ambito di Riqualificazione di Tessuti Produttivi disorganizzati
	Distributore carburante
Sistema dei servizi e delle infrastrutture	
	Dotazioni territoriali
	PU: Ambito e Sub ambito Parco Urbano
	Messa in sicurezza parco
AMBITO L: Litorale	
	L1: Sub-ambito di Conservazione di territori insediati di valore paesaggistico e panoramico
	L1a: Sub-ambito ex hotel Lido
	L2: Sub-ambito di Conservazione del Territorio Demaniale Costiero
Ambito Speciale	
	As1: Sub Ambito di conservazione dei tessuti storici isolati
	As2: Ambito "Piazza Marconi"
SISTEMA DEI VINCOLI	
	Rispetto cimiteriale
	Grotte
	Cave
	Bellezze architettoniche puntuali
	Altri vincoli
	Edifici sparsi in ambito agricolo
	Fascia di tutela dei punti sensibili dal sistema di radiotelecomunicazione
	Valori distanza di prima approssimazione (DPA) 13 m (Fonte Terna Group)

LEGENDA	
BIODIVERSITA' - RETE ECOLOGICA	
	Tappe di attraversamento per specie ambienti aperte
	Corridoi ecologici per specie ambienti aperti
	Siti puntuali di area nucleo
HABITAT - RETE NATURA 2000	
	Habitat areale
ZSC	
	ZSC terrestri
	ZSC marini

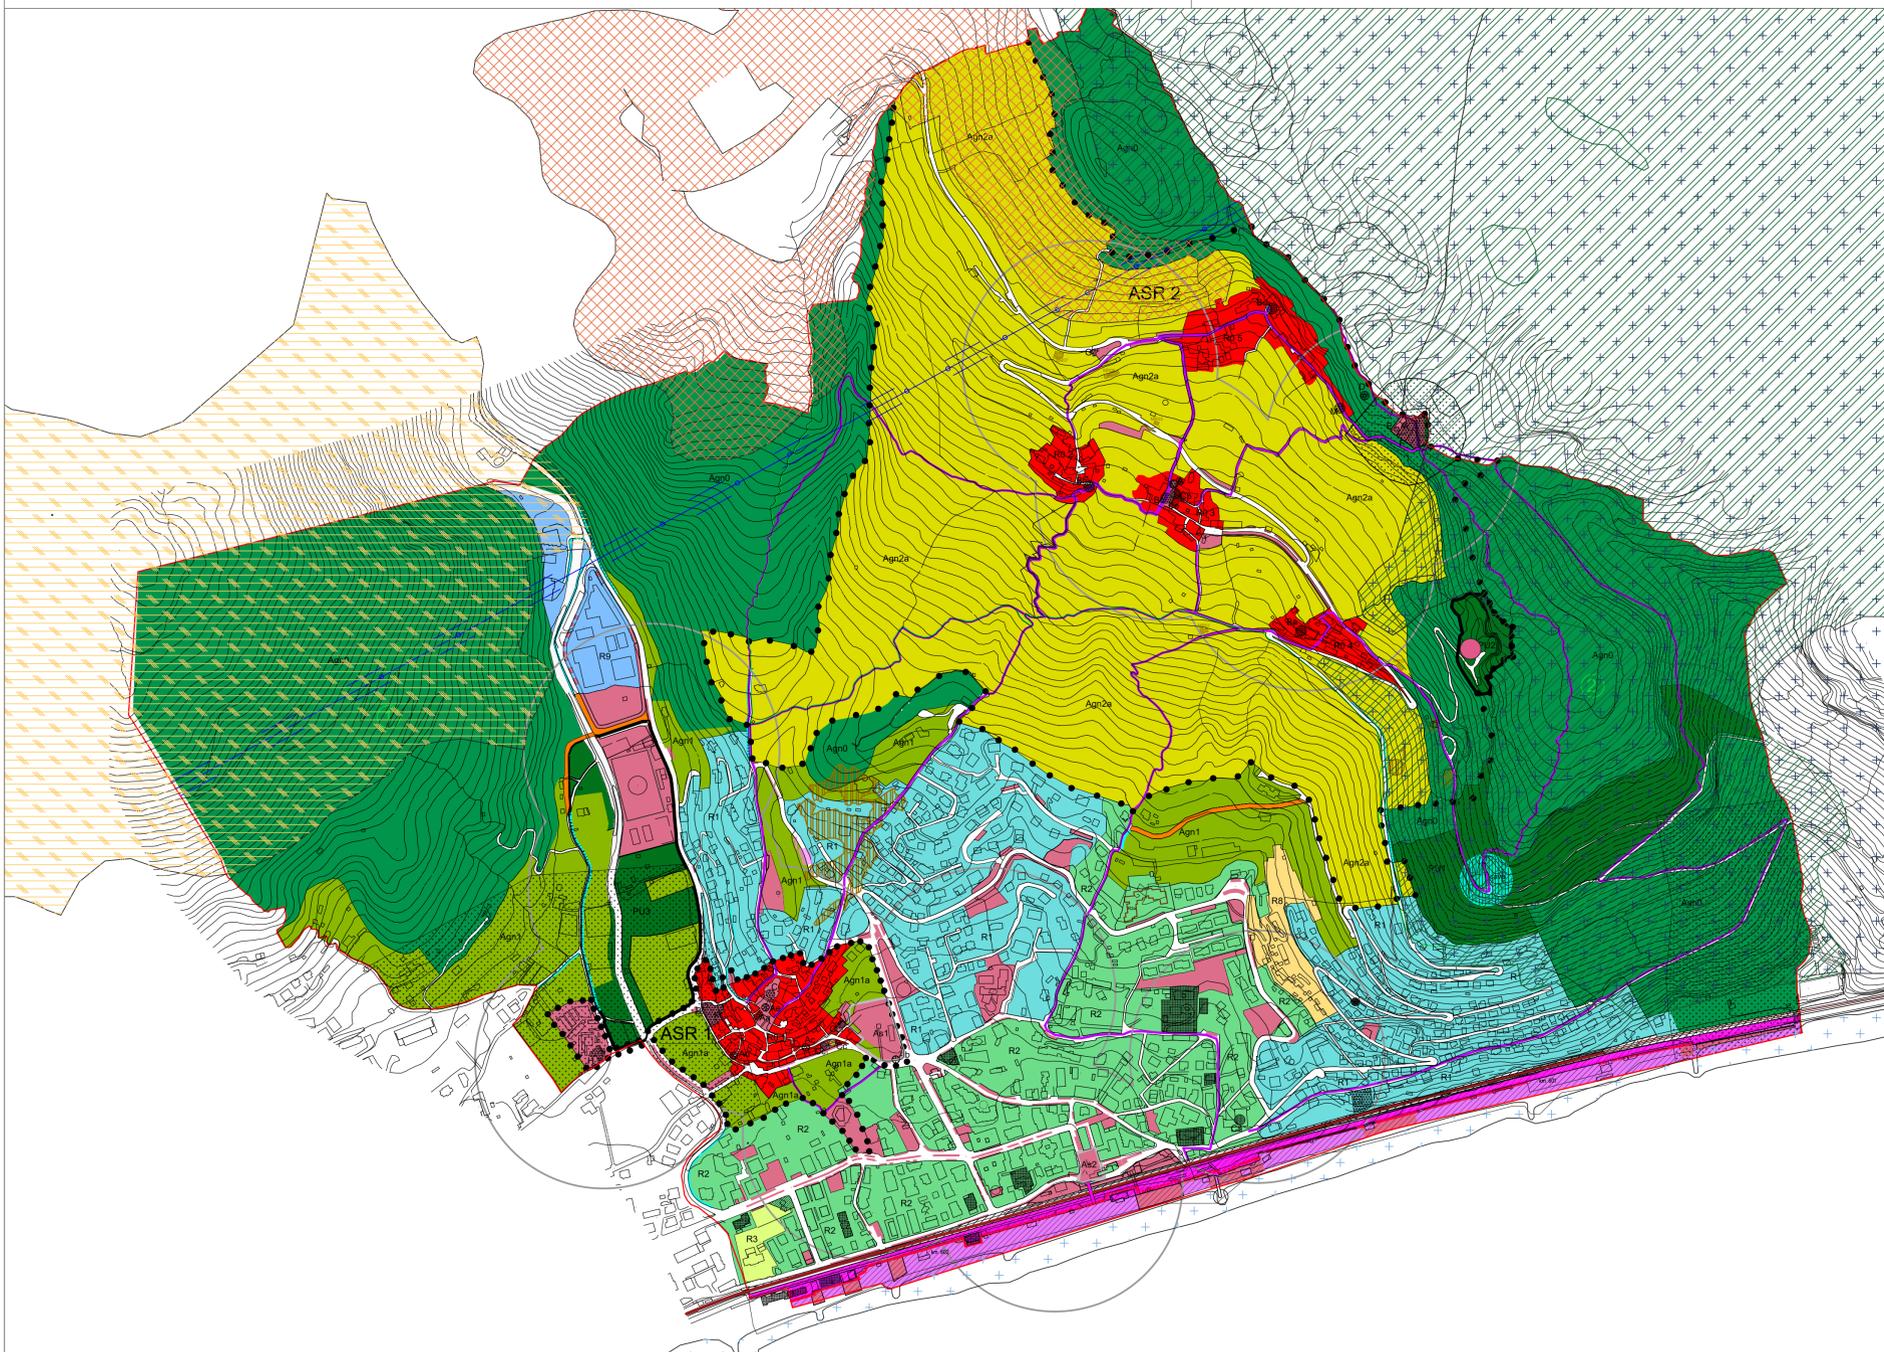

VINCOLO PAESISTICO	
Legenda:	
BELLEZZE ARCHITETTONICHE PUNTUALI	
A - 07/00112006	- Chiesa di S. Agostino - Art. 12 del Digs.42/2004 (aggiornamento 11/09/2006)
B - 07/00112007	- Torre e Palazzo dei consoli con giardino - anno vincolo 1998 (aggiornamento 22/04/2015)
C - 07/00112008	- Chiesa Parrocchiale di S. Pietro - Art. 12 del Digs.42/2004 (aggiornamento 11/09/2006)
D - 07/00112009	- Mulino Fencio - anno vincolo 1982 (aggiornamento 11/09/2006)
E - 07/00112010	- Santuario "Regina Mundi" - Art. 12 del Digs.42/2004 (aggiornamento 11/09/2006)
F - 07/00112011	- Chiesa di S. Martino - anno vincolo 2009 (aggiornamento 05/04/2013)
G - 07/00112012	- Cappella Madonna dei Campi - anno vincolo 1995 (aggiornamento 11/09/2006)
H - 07/00010229	- Santuario della Madonna del Buon Consiglio - anno vincolo 2009 (aggiornamento 16/04/2013)
I - 07/00209631	- Villa Saracena con annessa casa del custode e terreno pertinenziale - anno vincolo 2003 (aggiornamento 22/04/2015)
L - 07/00209632	- Cimitero - Art. 12 del Digs.42/2004 (aggiornamento 11/09/2006)
M - 07/00209633	- Cossa da Borgata Cossa a Borgata Chiesa - Art. 12 del Digs.42/2004 (aggiornamento 11/09/2006)
BELLEZZE DI INSIEME	
1	070503 - LO INTERO TERRITORIO DEL COMUNE DI BORGIO VEREZZI HA NOTEVOLE INTERESSE PUBBLICO PERCHE' COMPLESSO DI GRANDE VALORE ESTETICO E TRADIZIONALE.
2	070504 -PROMONTORIO DEL MONTE CAPRAZOPPA NEI COMUNI DI BORGIO VEREZZI E FINALE LIGURE DI INTERESSE AMBIENTALE E ARCHEOLOGICO PER I RINVENIMENTI NELLE GROTTE DELLE ARENE CANDIDE
VINCOLI ARCHEOLOGICI	
1	070124 -GROTTA VALDEMINO.
VINCOLI ARCHEOLOGICI PUNTUALI	
1	070363- GROTTA DEGLI ARMORARI
Elenco immobili sottoposti alle disposizioni di tutela del D.Lgs 42/04 Parte seconda "Beni culturali". Edifici di notevole importanza anche se graficamente individuati, corrispondono ai fabbricati aventi le seguenti caratteristiche: manufatti con tipologia costruttiva tradizionale, manufatti documentari (mulini, opifici, frantoi, essiccatoi, grotte), edifici identitari (case rurali e depositi agricoli con valore architettonico e testimoniale), edifici monumentali non contenute nei seguenti elenchi:	
As	- 07/00112004 - Oratorio di Santo Stefano
Ab	- 07/00109581 - Edicola Votiva
Ac	- 07/00109580 - Tabernacolo di San Sebastiano
Ad	- 07/00109579 - Affresco (imbocco di Via del Forno)
Ae	- 07/00320296 - Monumento ai caduti
Elenco immobili con rilevanti valori storici-artistico-ambientali individuati	
Ba	- Casa con Torre a Poggio
Bb	- Cappella Privata a Roccaro
Bc	- Piazza S. Agostino ed edifici a contorno della piazza
Bd	- Lavatoi in località Chiesa
Be	- Torre difensiva di Piazza
Proprietà Pubbliche con più di 70 anni, secondo art. 10 Digs 42/2004	
Ca	- Colonia Legnano
Cb	- Edificio ad uso spogliatoi in Piazza della Chiesa a Verezzi
Cc	- Edifici del Comune
Strade Pubbliche	

PROVINCIA DI SAVONA			COMUNE DI BORGIO VEREZZI	
	PIANO URBANISTICO COMUNALE			
REGIONE LIGURIA	COMMITTENTE	COMUNE DI BORGIO VEREZZI		
	PROGETTISTI	ARCH. BRUNO GABRIELLI ARCH. FEDERICA ALCOZER ARCH. ROBERTO BURLANDO ARCH. PIETRO COZZANI		
	STUDI GEOLOGICI	GEOL. GIOVANNI BATTISTA PIACENTINO GEOM. GIUSEPPE PIACENTINO - collaboratore		
	STUDI AGROFORESTALI	DOTT. FABRIZIO DEL NERO		
DOCUMENTO	ST05	TAVOLA ST05 Struttura piano - siti natura 2000 adeguata alla DGR 165 / 2022		
	FORMATO 55 x 100 cm	FILE ELABORAZIONE	FILE DI STAMPA	SCALA 1:5000
REV.	X	Marzo 2021		
	X	SETT. 2018		
DESCRIZIONE E REVISIONE	X	NOV 2017		
	X	FEBB 2017		
ELABORAZIONE	VERIFICA	APPROVAZIONE		