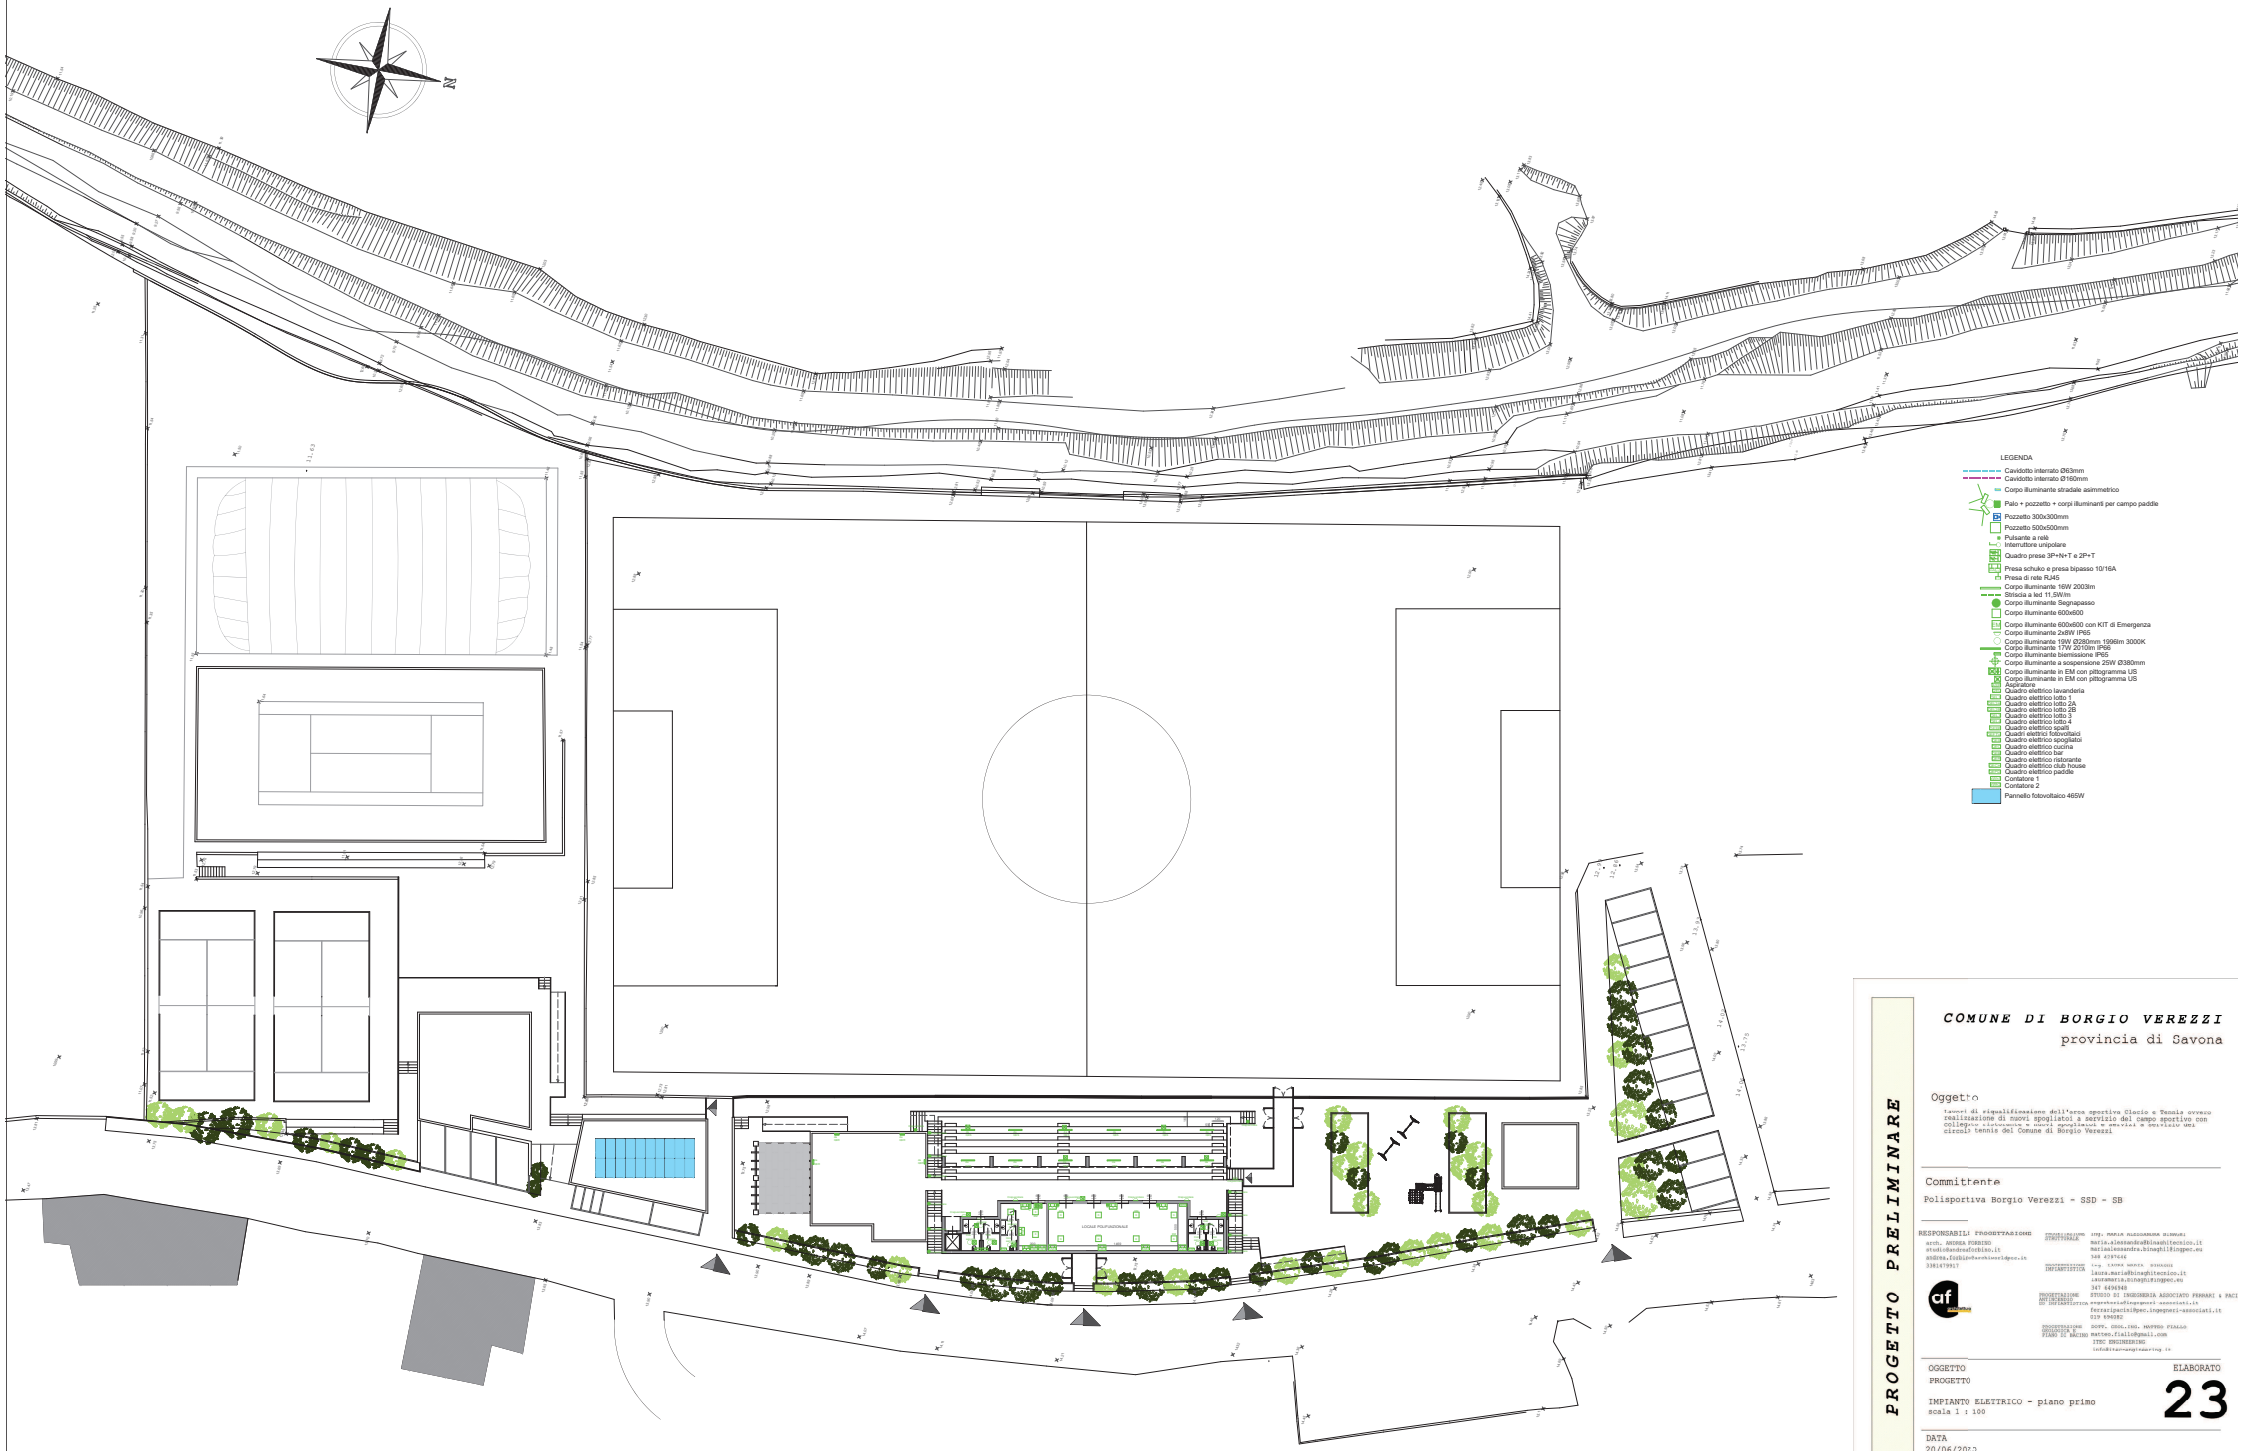

PROGETTO PRELIMINARE

COMUNE DI BORGIO VEREZZI

provincia di Savona

Oggetto

lavori di riqualificazione dell'area sportiva Calcio e Tennis ovvero realizzazione di nuovi spogliatoi a servizio del campo sportivo con collegamento strutturale e nuovi spogliatoi e servizi a servizio del circolo tennis del Comune di Borgio Verezzi

Committente

Polisportiva Borgio Verezzi - SSD - SB

RESPONSABILI PROGETTAZIONE
arch. ANDREA FORNINO
studio@andreaforbino.it
ANDREA.FORNINO@archiworld@pec.it
338147991 7

PROGETTAZIONE STRUTTURALE
ing. MARIA ALESSANDRA BINAGHI
maria.alessandra@binaghitecnico.it
mariaalessandra.binaghi@ingpec.eu
349 4797642

PROGETTAZIONE INFRASTRUTTURE
ing. LAURA MARIA BRUNONI
laura.maria@binaghitecnico.it
lauramaria.binaghi@ingpec.eu
347 6496340

PROGETTAZIONE ANTINCENDIO ED IMPIANTISTICA
STUDIO DI INGEGNERIA ASSOCIATO FERRARI & PACI
ingegneria@ingegneri-associati.it
ferraripaci@pec.ingegneri-associati.it
019 890882

PROGETTAZIONE GEOLOGICA E PIANO DI BACINO
DOTT. GEOL.ING. MATTEO FIALLO
matteo.fiallo@gmail.com

STEC ENGINEERING
info@stec-engineering.it

OGGETTO
PROGETTO

IMPIANTO ELETTRICO - piano primo
scala 1 : 100

ELABORATO
23

DATA
20/06/2023