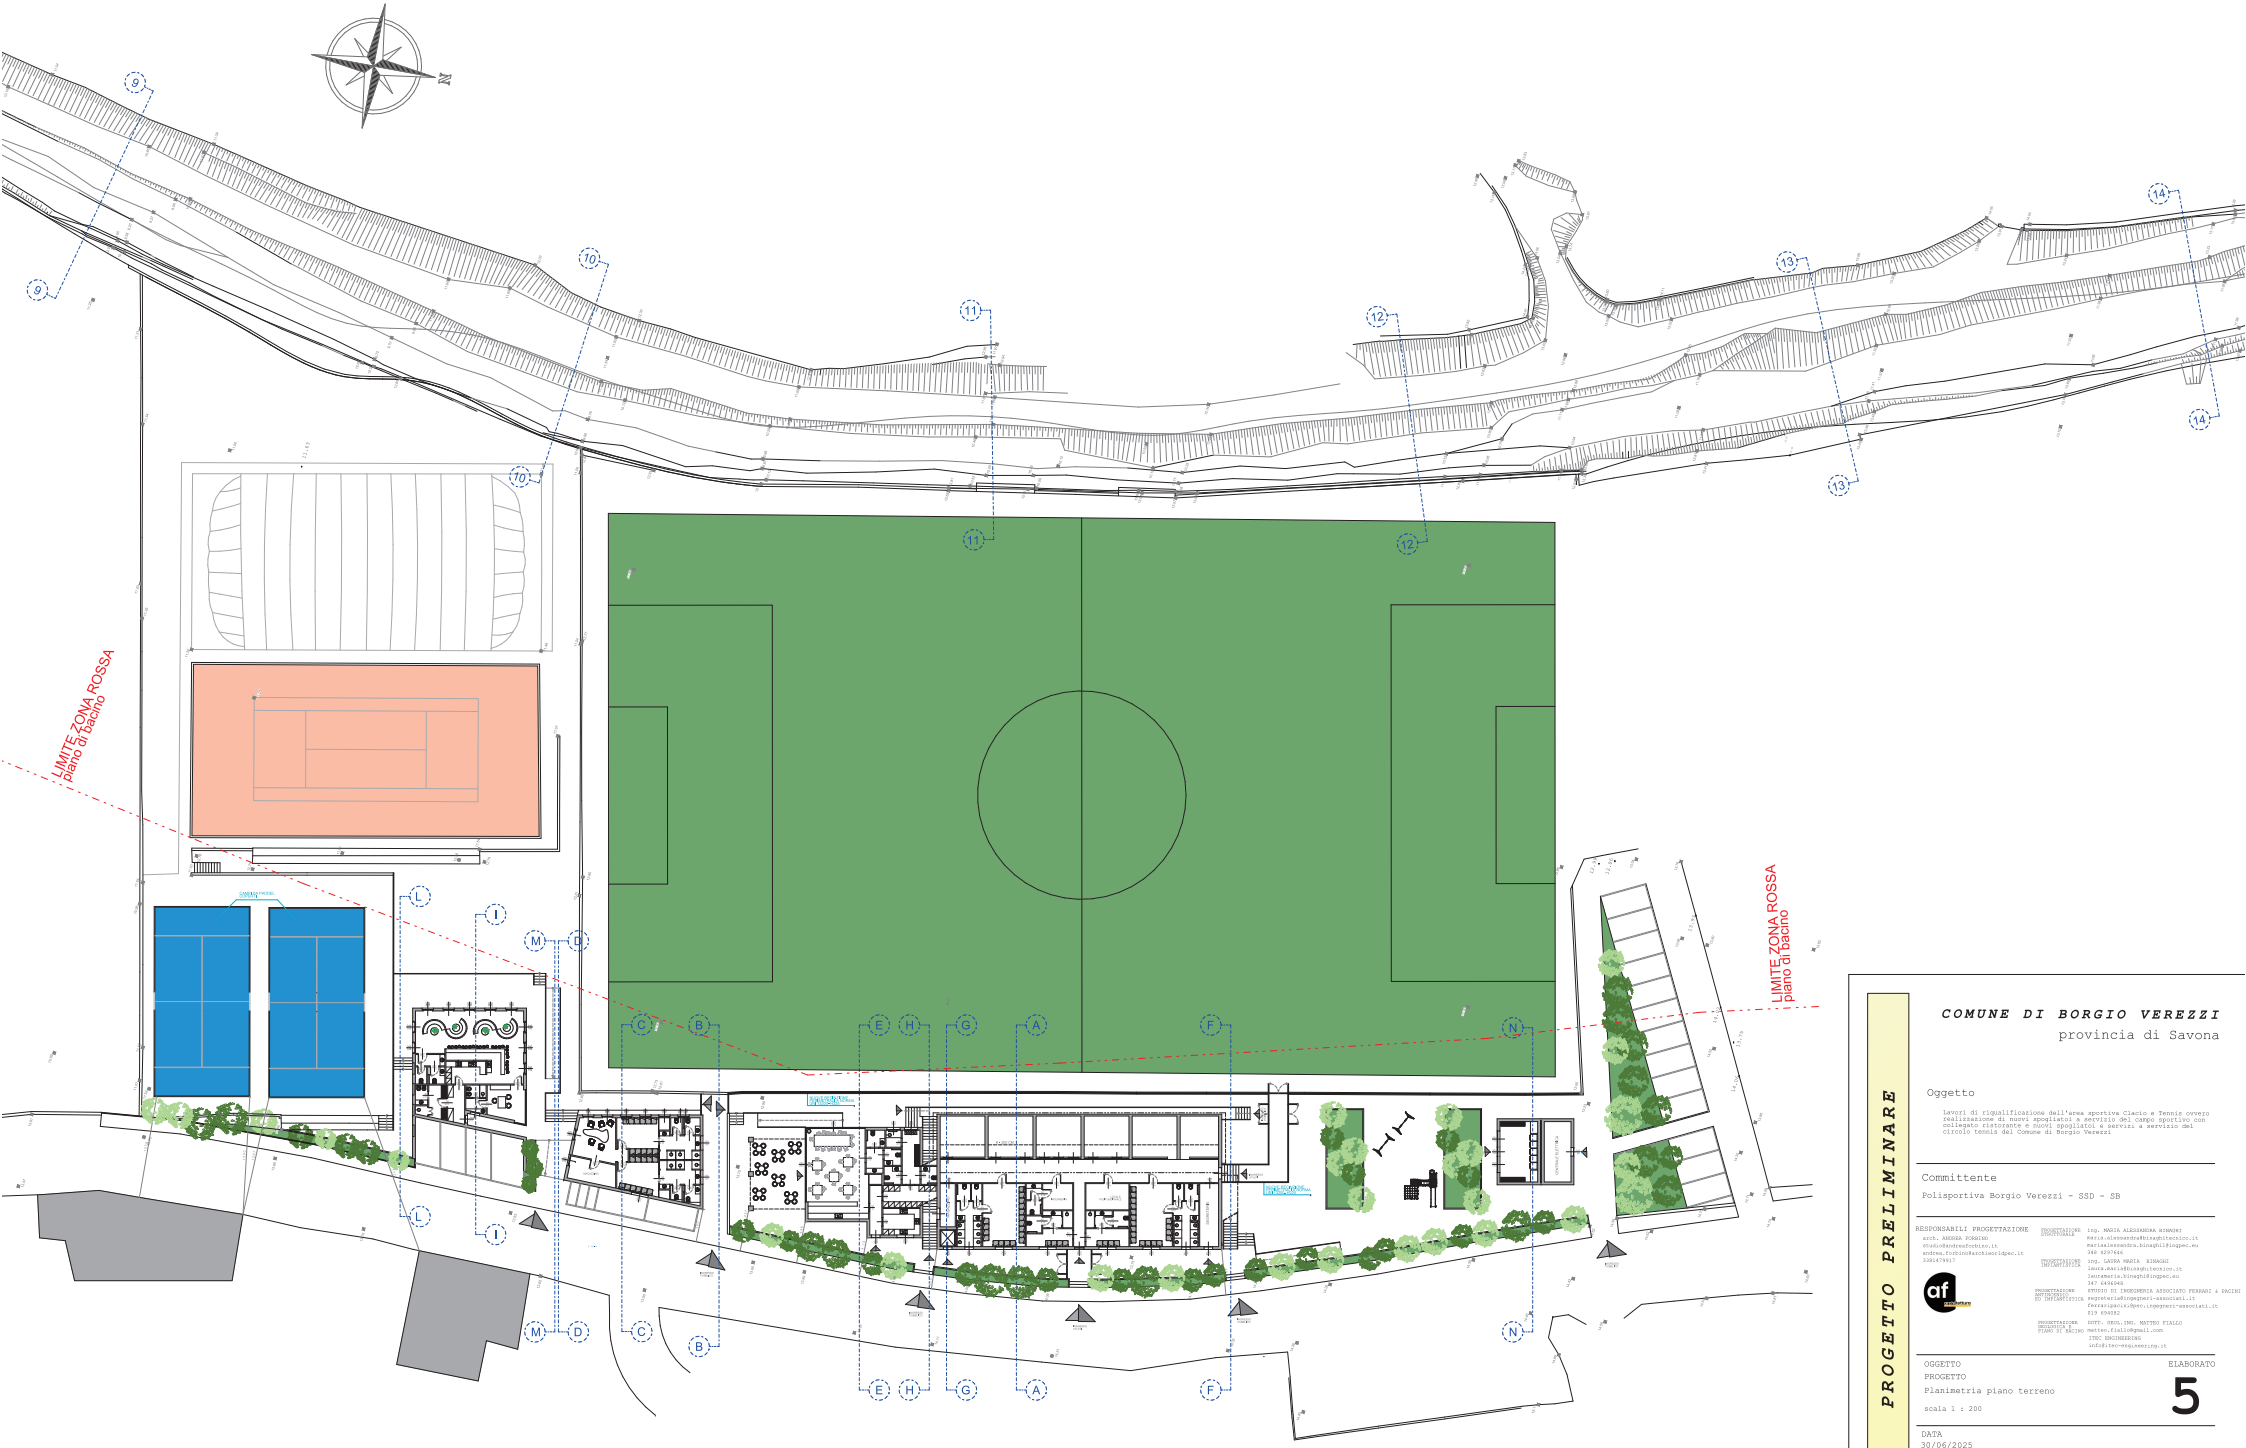

PROGETTO PRELIMINARE

COMUNE DI BORGIO VEREZZI

provincia di Savona

Oggetto

lavori di riqualificazione dell'area sportiva Clacio e Tennis ovvero realizzazione di nuovi spogliatoi a servizio del campo sportivo con collegato ristorante e nuovi spogliatoi e servizi a servizio del circolo tennis del Comune di Borgio Verezzi

Committente

Polisportiva Borgio Verezzi - SSD - SB

RESPONSABILI PROGETTAZIONE

arch. ANDREA FORNINO
studio@andreaforchino.it
andrea.forchino@archiworldpec.it
338147917

PROGETTAZIONE ARCHITETTONICA: ing. MARIA ALESSANDRA BINAGHI
maria.alessandra@binaghiterzino.it
mariaalessandra.binaghi@ingpec.eu
340 4297646

PROGETTAZIONE STRUTTURALE: ing. LAURA MARIA BINAGHI
laura.maria@binaghiterzino.it
lauramaria.binaghi@ingpec.eu
347 4494948

PROGETTAZIONE ANTINCENDIO: STUDIO DI INGEGNERIA ASSOCIATO FERRARI & PACINI
RI IMPIANTISTICA: segreteria@ingegneri-associati.it
ferrarigaetano@pec.ingegneri-associati.it
019 694382

PROGETTAZIONE PIANO DI BACINO: DOTT. GEOL.IMG. MATTEO FIALLO
matteo.fiallo@gmail.com
ITEC ENGINEERING
info@itec-engineering.it

OGGETTO
PROGETTO
Planimetria piano terreno

scala 1 : 200

ELABORATO
5

DATA
30/06/2025