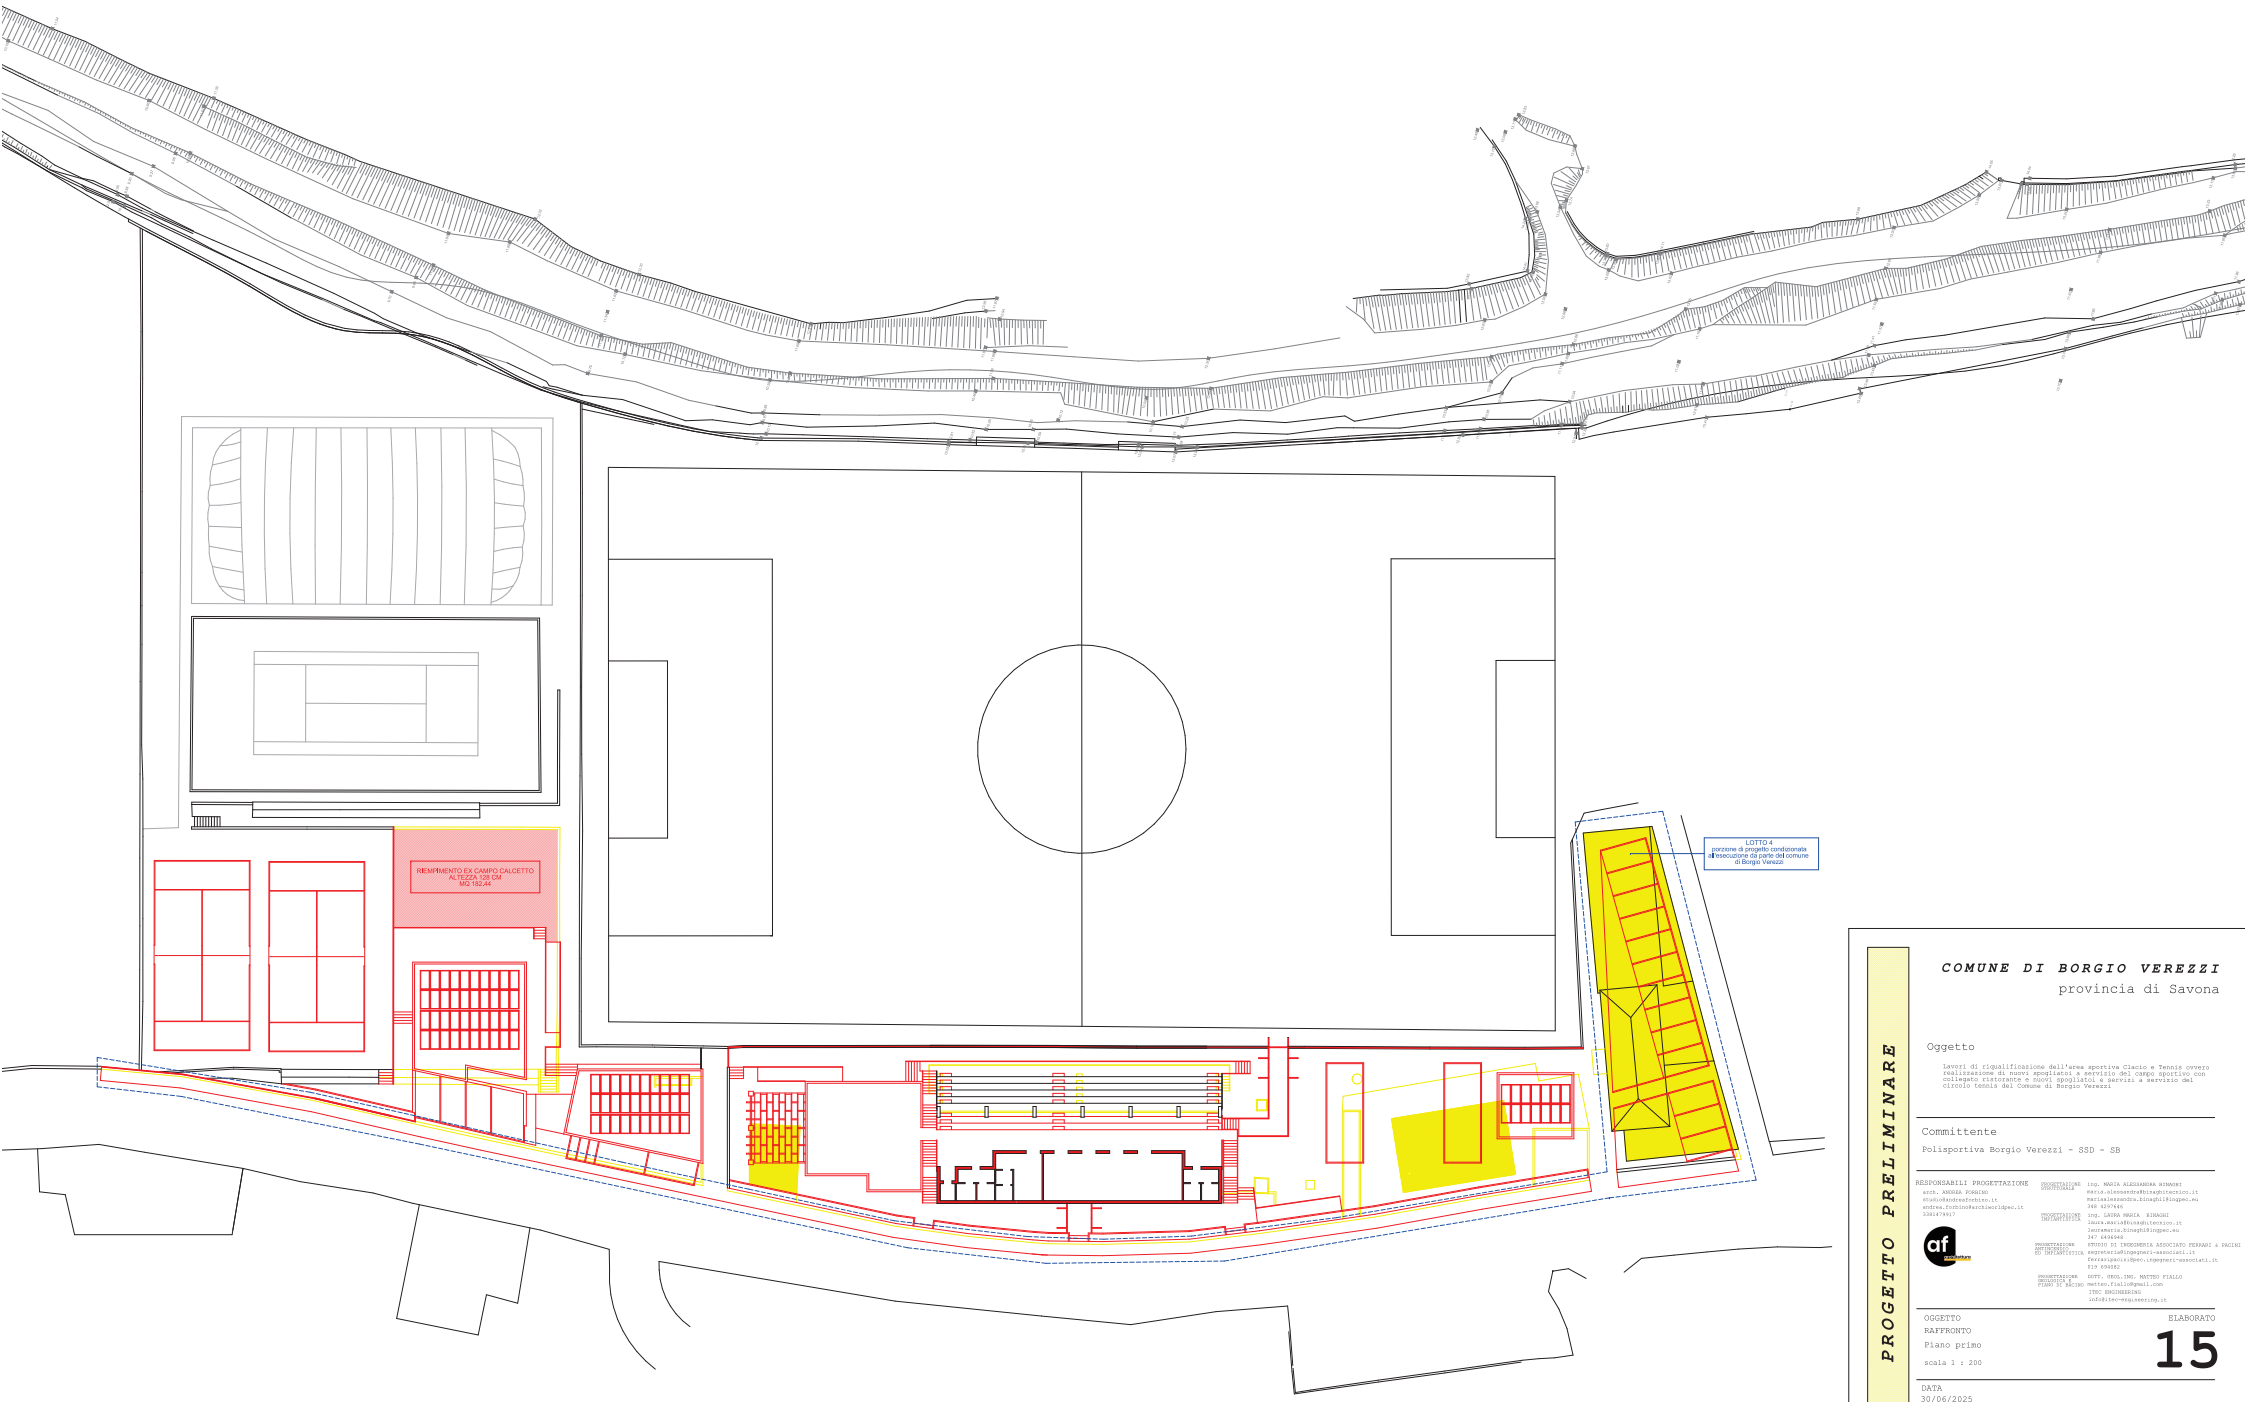

PROGETTO PRELIMINARE

COMUNE DI BORGIO VEREZZI

provincia di Savona

Oggetto

lavori di riqualificazione dell'area sportiva Ciacio e Tennis ovvero realizzazione di nuovi spogliatoi a servizio del campo sportivo con collegato ristorante e nuovi spogliatoi e servizi a servizio del circolo tennis del Comune di Borgio Verezzi

Committente

Polisportiva Borgio Verezzi - SSD - SB

RESPONSABILI PROGETTAZIONE
arch. ANDREA FORNINO
studio@andreaforchino.it
andrea.forchino@archiworldpec.it
338147917

PROGETTAZIONE ARCHITETTONICA: ing. MARIA ALESSANDRA BINAGHI
maria.alessandra@binaghiterzino.it
mariaalessandra.binaghi@ingpec.eu
340 4297646

PROGETTAZIONE INGEGNERISTICA: ing. LAURA MARIA BINAGHI
laura.maria@binaghiterzino.it
laurameria.binaghi@ingpec.eu
347 4494948

PROGETTAZIONE ANTINCENDIO ED INFRASTRUTTURA: STUDIO DI INGEGNERIA ASSOCIATO FERRARI & PACINI
segreteria@ingegneri-associati.it
ferrarigaetano@pec.ingegneri-associati.it
019 690382

PROGETTAZIONE STRUTTURALE PIANO DI BACINO: DOTT. GEOL.IMG. MATTEO FIALLO
matteo.fiallo@gmail.com
ITEC ENGINEERING
info@itec-engineering.it

OGGETTO
RAFFRONTO
Piano primo

scala 1 : 200

ELABORATO
15

DATA
30/06/2025