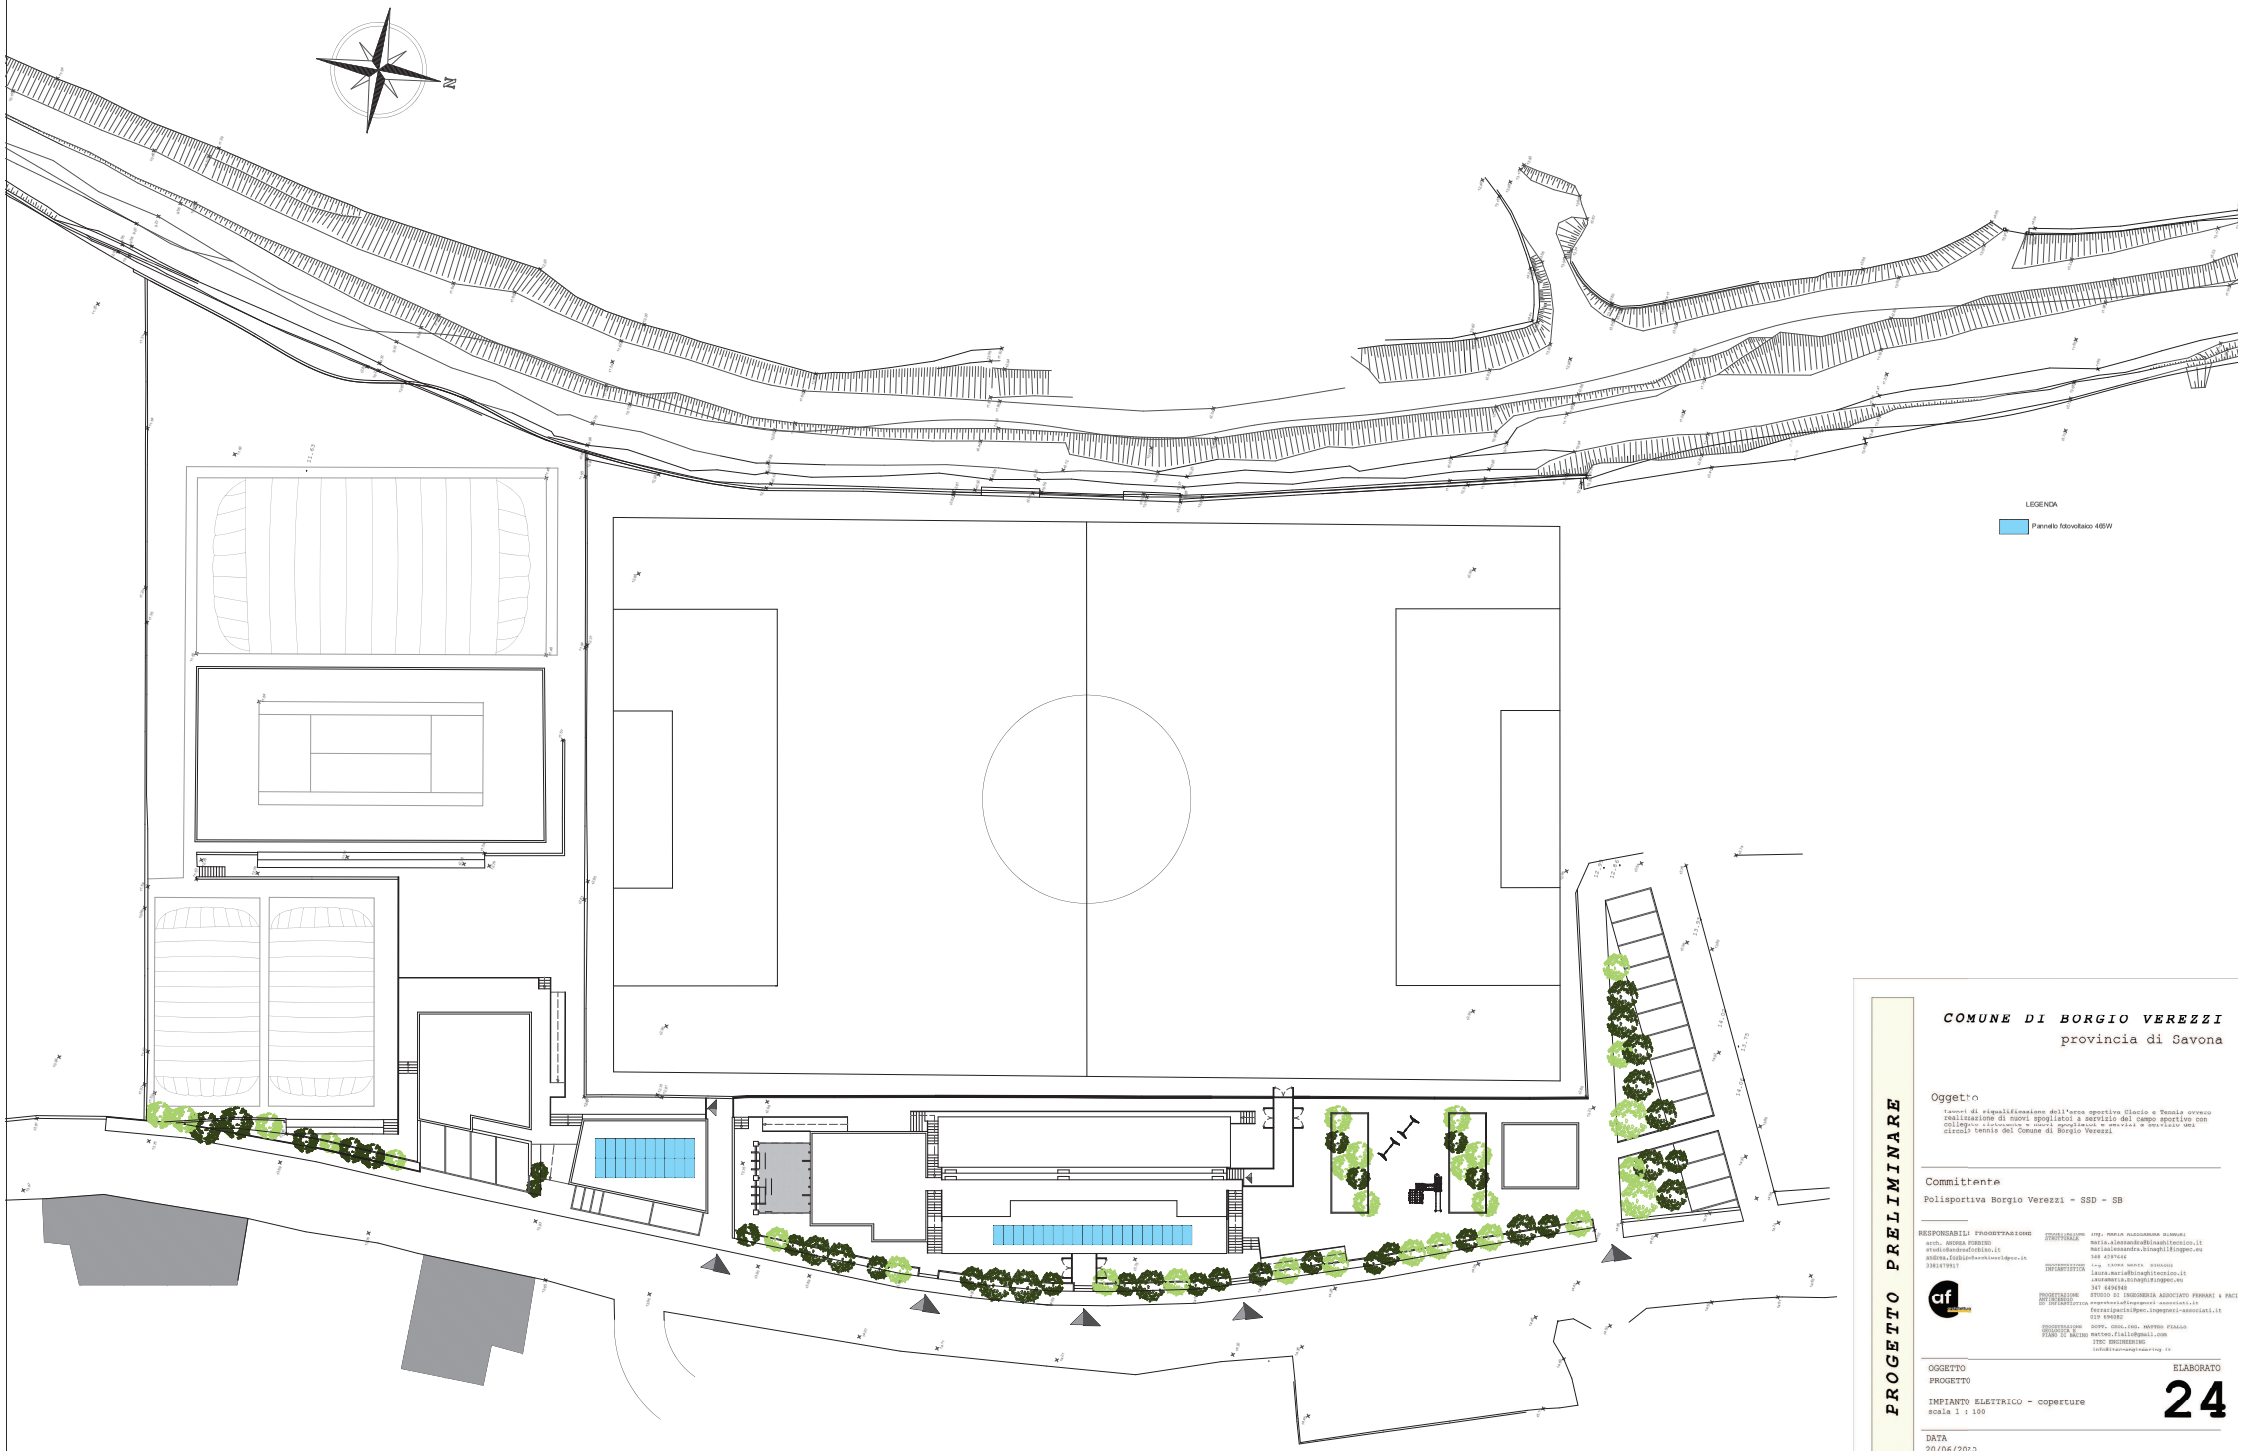

PROGETTO PRELIMINARE

COMUNE DI BORGIO VEREZZI

provincia di Savona

Oggetto

Lavori di riqualificazione dell'area sportiva Calcio e Tennis ovvero realizzazione di nuovi spogliatoi a servizio del campo sportivo con collegamento elettronico a nuovi spogliatoi e servizi a servizio del circolo tennis del Comune di Borgio Verezzi

Committente

Polisportiva Borgio Verezzi - SSD - SB

RESPONSABILI PROGETTAZIONE
arch. ANDREA FORNINO
studio@andreaforcino.it
ANDREA.FORNINO@archiworld.pec.it
338147991 7

PROGETTAZIONE STRUTTURALE
ing. MARIA ALESSANDRA BINAGHI
mariaalessandra@binaghitecnico.it
mariaalessandra.binaghi@ingpec.eu
349 4197642

PROGETTAZIONE INFRASTRUTTURE
ing. LAURA MARIA BINAGHI
laura.maria@binaghitecnico.it
lauramaria.binaghi@ingpec.eu
347 6408340

PROGETTAZIONE ANTINCENDIO ED INFRASTRUTTURE
STUDIO DI INGEGNERIA ASSOCIATO FERRARI & PACI
ingegneria@ingegneri-associati.it
ferraripaci@pec.ingegneri-associati.it
019 890882

PROGETTAZIONE IDRAULICA E PIANO DI BACINO
DOTT. GEOL.ING. MATTEO FIALLO
matteo.fiallo@gmail.com

STEC ENGINEERING
info@stec-engineering.it

OGGETTO
PROGETTO

IMPIANTO ELETTRICO - coperture
scala 1 : 100

ELABORATO
24

DATA
20/06/2023