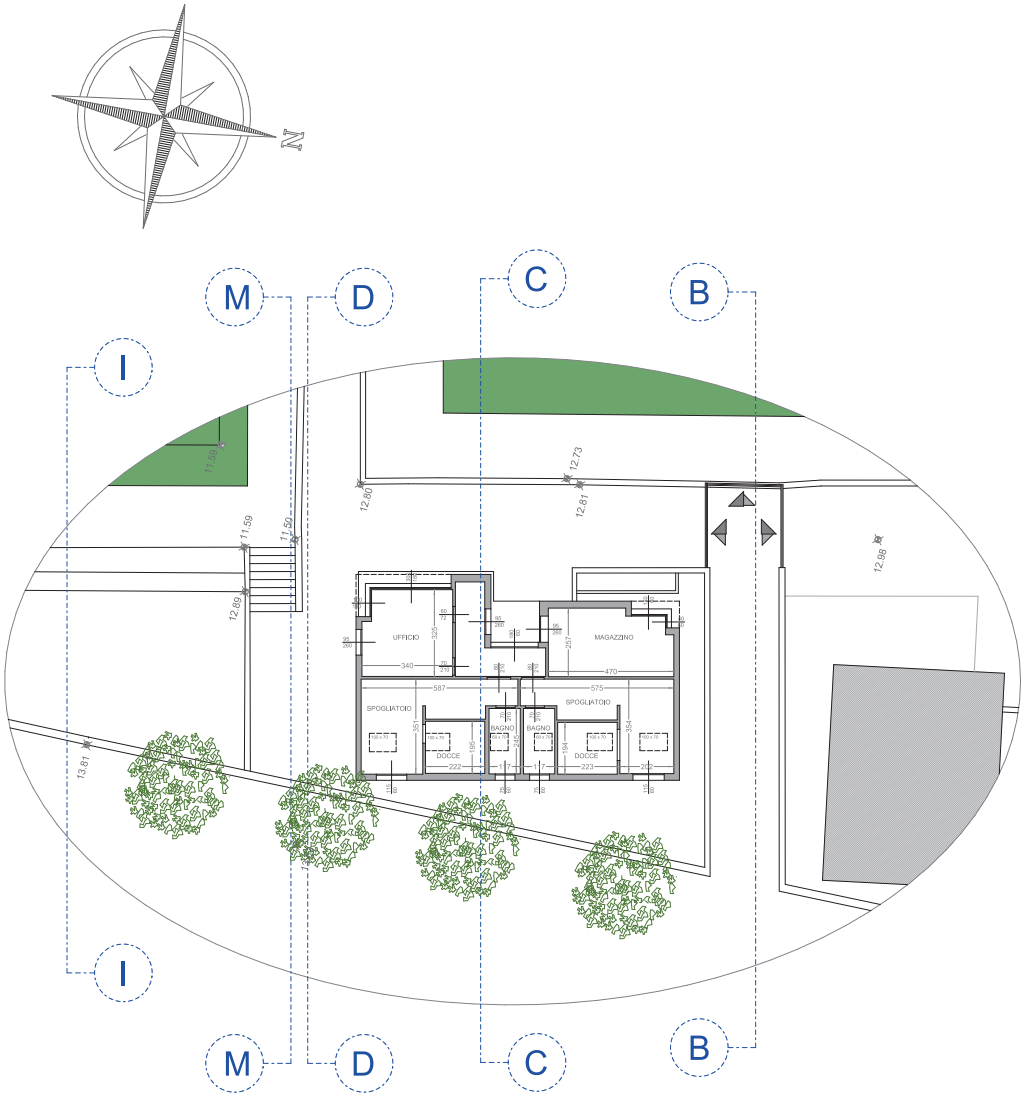

PLANIMETRIA PIANO TERRENO

PROGETTO PRELIMINARE

COMUNE DI BORGIO VEREZZI

provincia di Savona

Oggetto

Lavori di riqualificazione dell'area sportiva Clacio e Tennis ovvero realizzazione di nuovi spogliatoi a servizio del campo sportivo con collegato ristorante e nuovi spogliatoi e servizi a servizio del circolo tennis del Comune di Borgio Verezzi

Committente

Polisportiva Borgio Verezzi - SSD - SB

RESPONSABILI PROGETTAZIONE

arch. ANDREA FORBINO
studio@andreaforbino.it
andrea.forbino@archiworldpec.it
3381479917

PROGETTAZIONE STRUTTURALE
ing. MARIA ALESSANDRA BINAGHI
maria.alessandra@binaghitecnico.it
mariaalessandra.binaghi@ingpec.eu
348 4297646

PROGETTAZIONE IMPIANTISTICA
ing. LAURA MARIA BINAGHI
laura.maria@binaghitecnico.it
lauramaria.binaghi@ingpec.eu
347 6496949

PROGETTAZIONE ANTINCENDIO ED IMPIANTISTICA
STUDIO DI INGEGNERIA ASSOCIATO FERRARI & PACINI
segreteria@ingegneri-associati.it
ferraripacini@pec.ingegneri-associati.it
019 694082

PROGETTAZIONE GEOLOGICA E PIANO DI BACINO
DOTT. GEOL.ING. MATTEO FIALLO
matteo.fiallo@gmail.com
ITEC ENGINEERING
info@itec-engineering.it

OGGETTO

SITUAZIONE ATTUALE

Planimetrie spogliatoi tennis
documentazione fotografica
scala 1 : 100

ELABORATO

3

DATA

30/06/2025