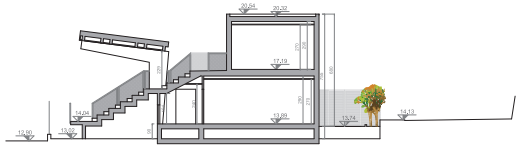

SEZIONE A - A

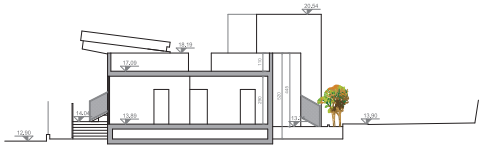

SEZIONE E - E

SEZIONE L - L - PROSPETTO LATO MARE TENNIS

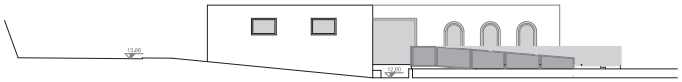

SEZIONE B - B - PROSPETTO LATO MONTE TENNIS

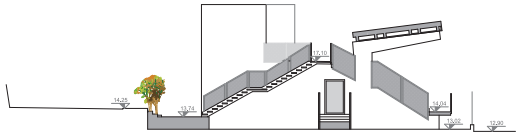

SEZIONE F - F

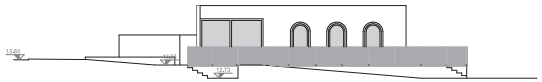

SEZIONE M - M - PROSPETTO LATO MONTE TENNIS

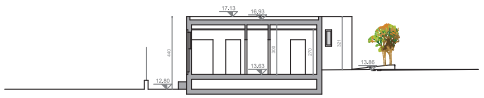

SEZIONE C - C

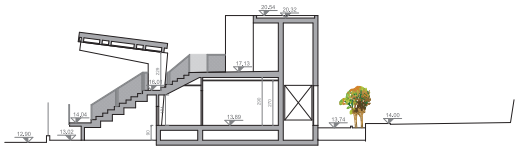

SEZIONE G - G

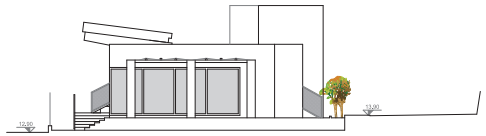

PROSPETTO LATO MONTE CALCIO

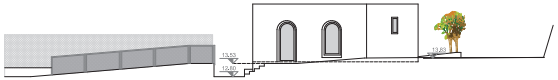

SEZIONE D - D - PROSPETTO LATO MARE SPOGLIATOI TENNIS

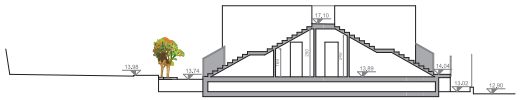

SEZIONE H - H

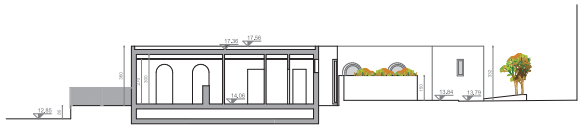

SEZIONE I - I

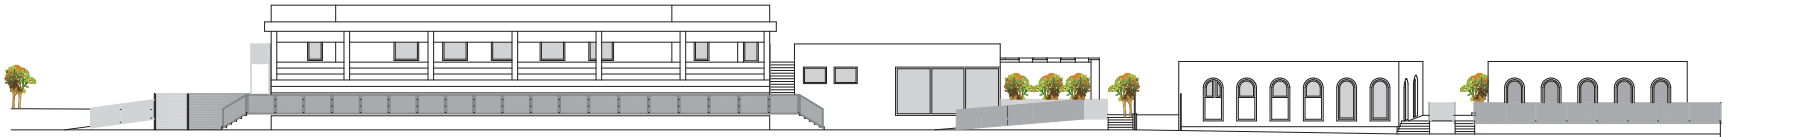

PROSPETTO FRONTALE

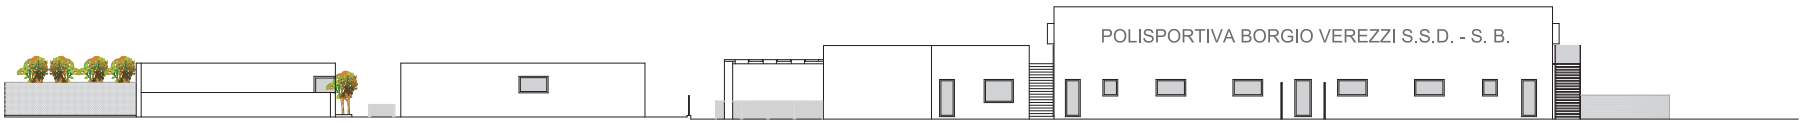

PROSPETTO RETRO

PROGETTO PRELIMINARE

COMUNE DI BORGIO VEREZZI
provincia di Savona

Oggetto
Lavori di riqualificazione dell'area sportiva Ciacio e Tennis ovvero realizzazione di nuovi spogliatoi a servizio del campo sportivo con collegato ristorante e nuovi spogliatoi e servizi a servizio del circolo tenis del Comune di Borgio Verezzi

Committente
Polisportiva Borgio Verezzi - SSD - SB

RESPONSABILI PROGETTAZIONE
arch. ANDREA FORZINI
studio@andreaforzini.it
ordine.fortlio@archiworld.it
338187997

PROGETTAZIONE ARCHITETTONICA
ing. MARIA ALESSANDRA BIRNGHI
maria.alessandra.birnghi@ordingmi.it
matteoliccardo.diluglio@ingpec.eu
348 8375684

PROGETTAZIONE STRUTTURALE
ing. LAURA MARIA BIRNGHI
laura.maria@birnghi@ordingmi.it
lauramaria.diluglio@ingpec.eu
347 4348092

PROGETTAZIONE IMPIANTISTICA
STUDIO DI INGEGNERIA ASSOCIATO FERRARI e PACINO
info@ingegneri-associati.it
ferrari@pec.ingegneri-associati.it
010 4480082

PROGETTAZIONE IMPIANTI E
PIANO DI MACRO
DOTT. GEOL.ING. MATTEO D'ALLO
dott.d.allo@gmail.com
STRC ENGINEERING
info@ing-engineering.it

OGGETTO
PROGETTO
Sezioni e prospetti
scala 1 : 100

ELABORATO
12

DATA
30/06/2025