


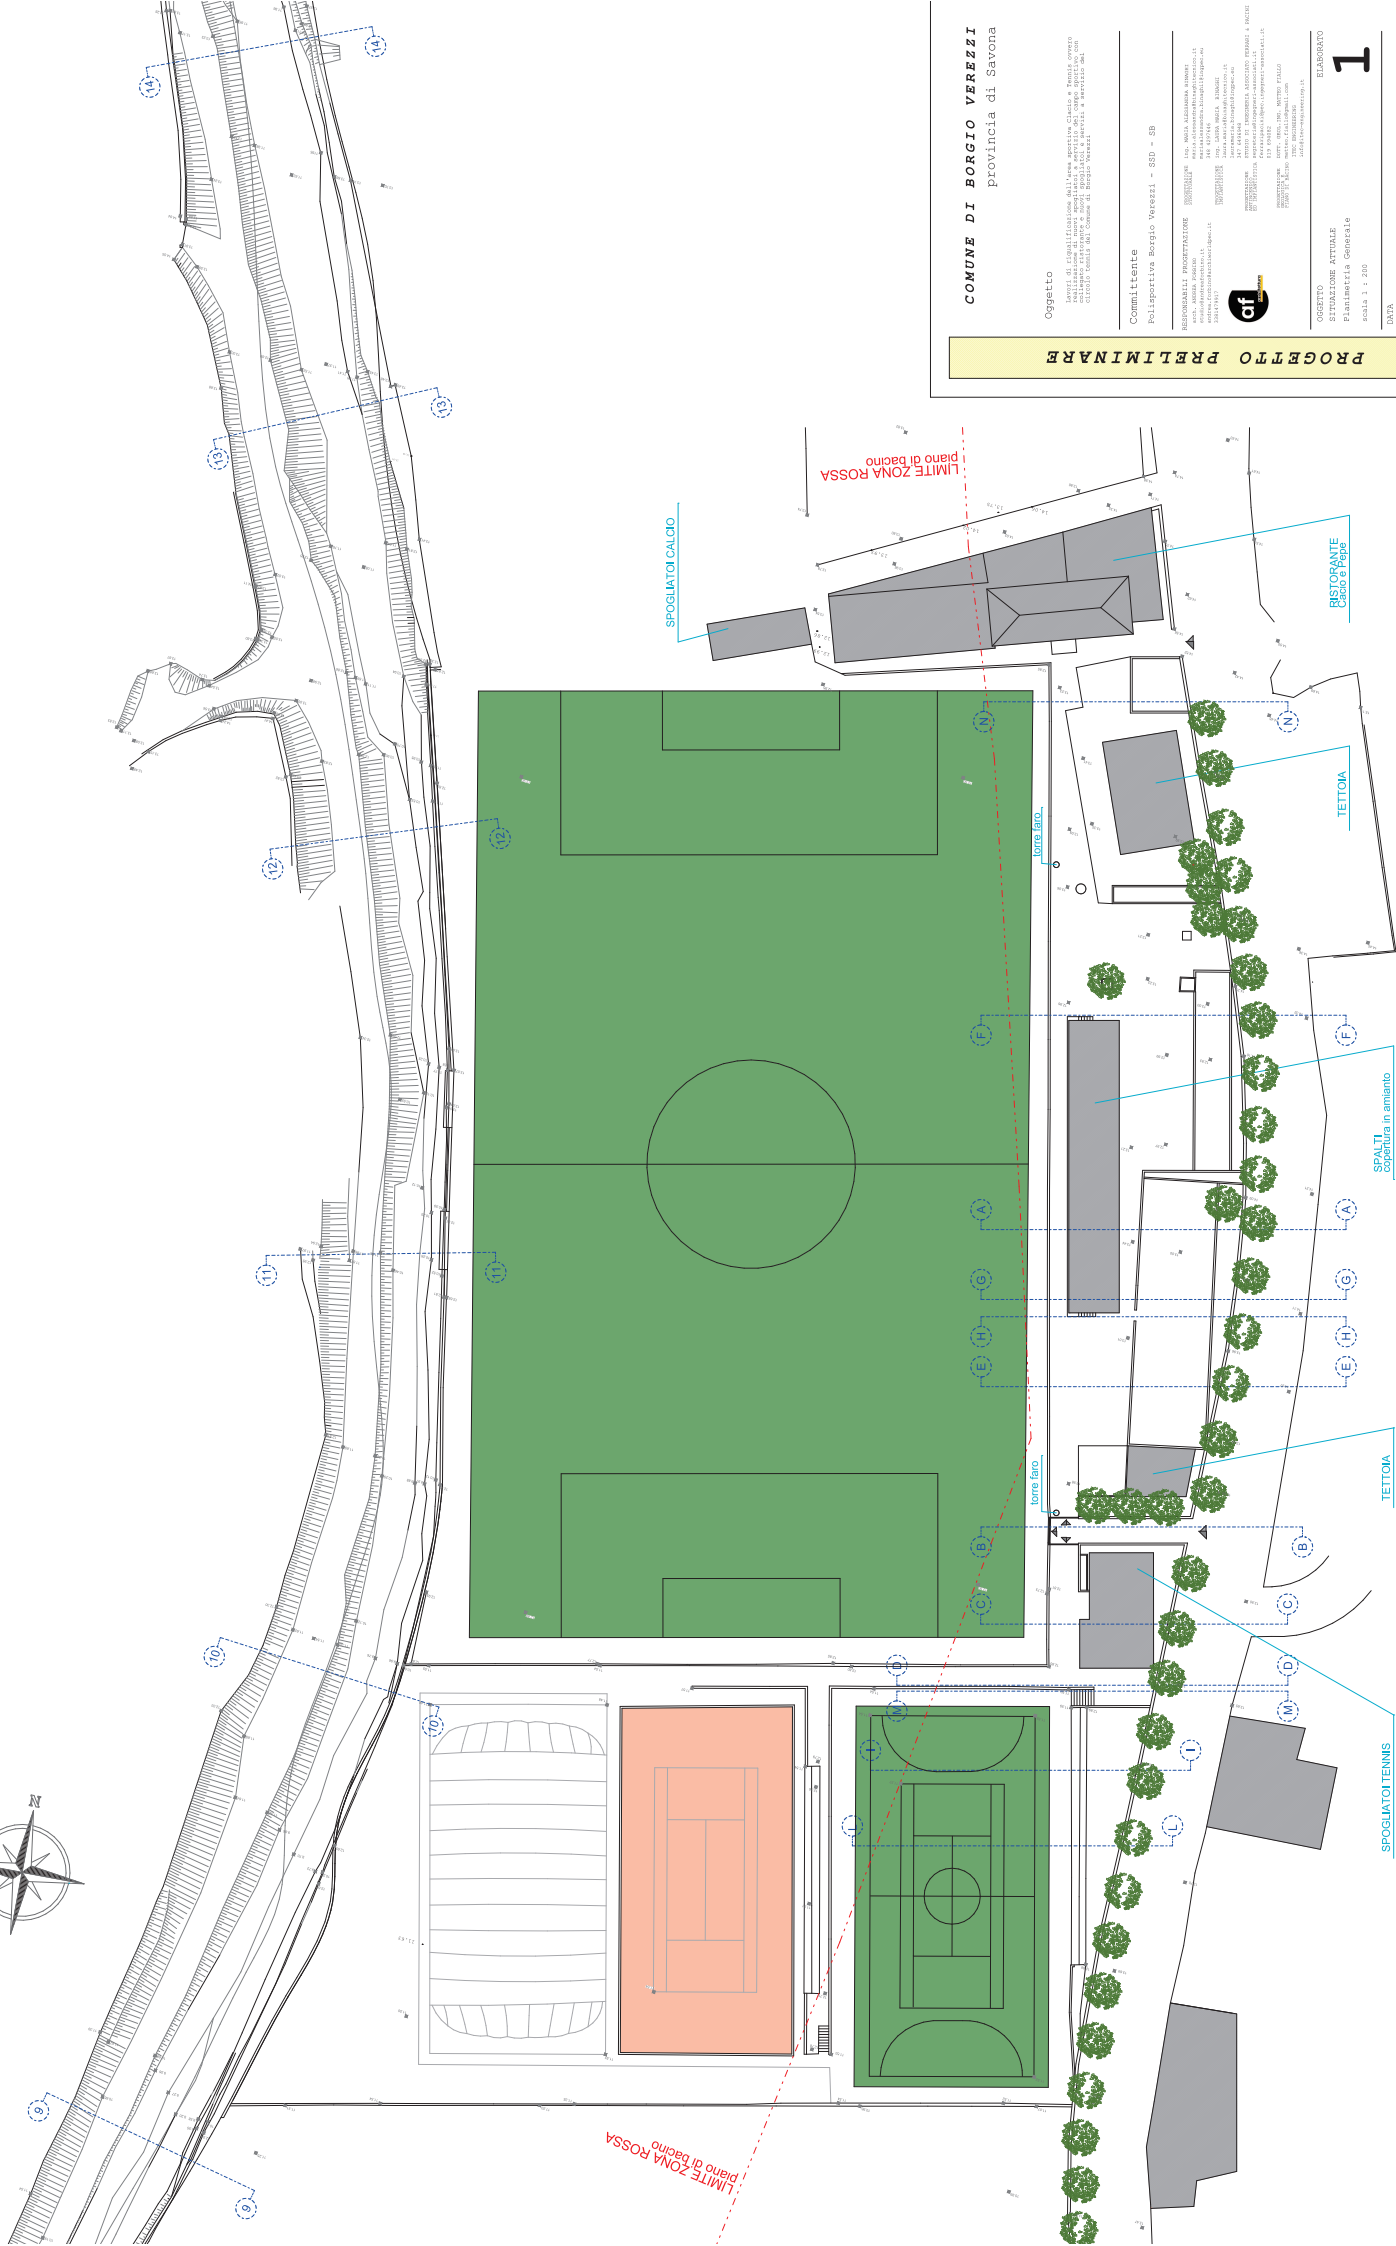

PROGETTO PRELIMINARE

DATA
0/06/1
LABORATO

LABORATO