


PLANIMETRIA AREA WC-DOCCE

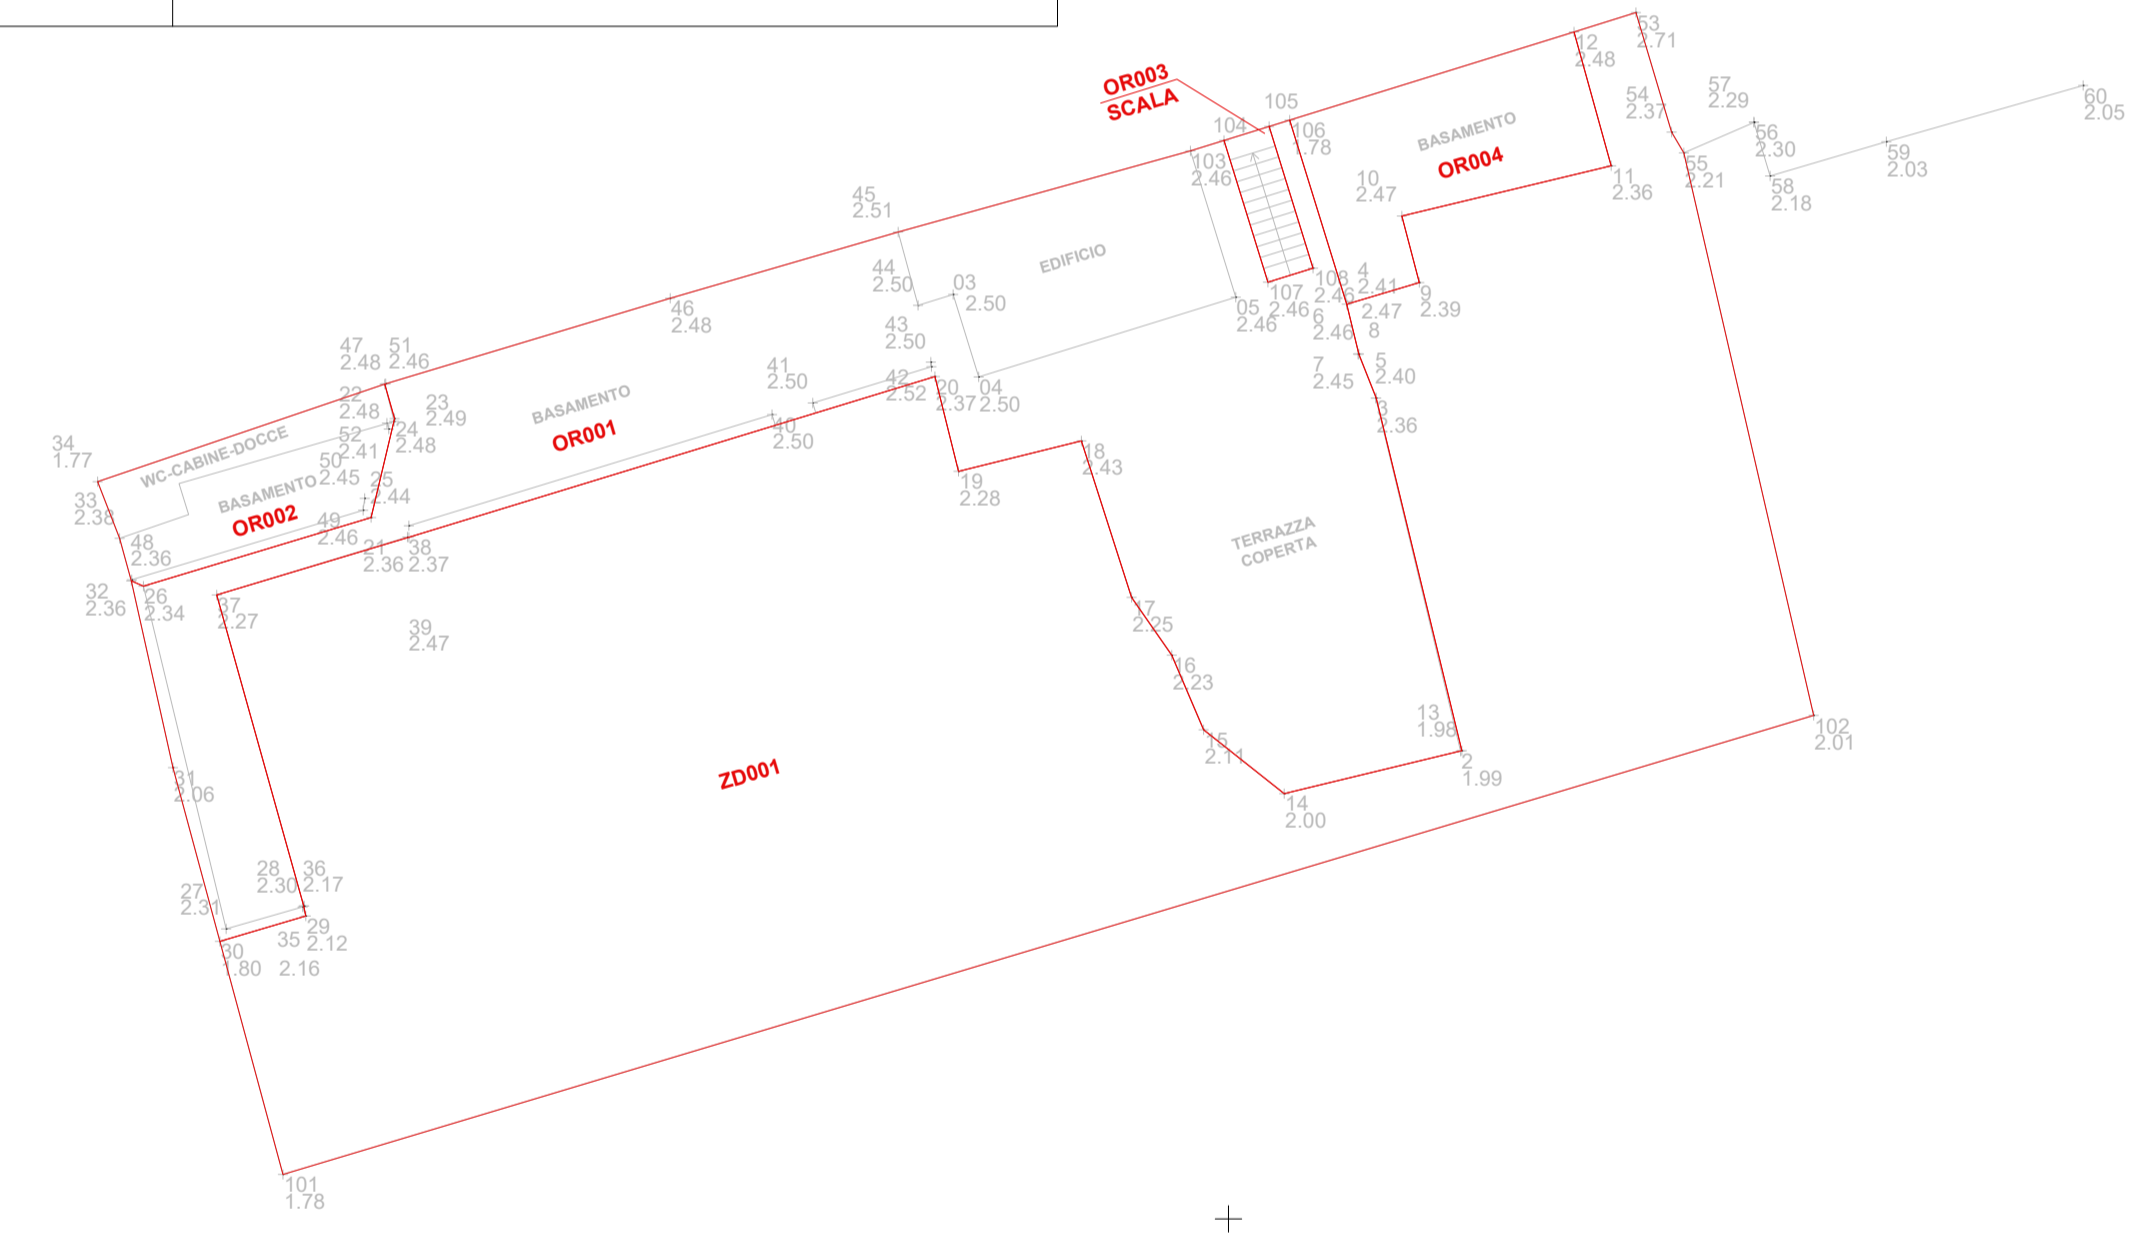


PLANIMETRIA AREA BAR

+ X=1445000
+ Y=4889700



NOTE:
Per le planimetrie di dettaglio sono stati utilizzati gli elaborati forniti dal geom. Piuas Urgiles Jose Malaquias

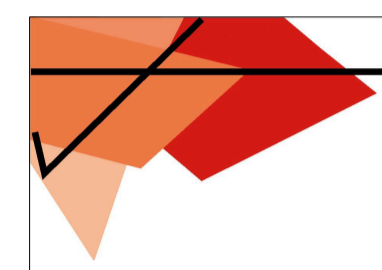

Redazione modello ministeriale D1 inerente i Bagni Sole Mare di Borgio Verezzi (SV)

0	18/02/2026	emissione	L Navoni
revisione	data	specifiche tecniche/modifiche	redatto

geom. Luca NAVONI
TECNICO

Enrico S.a.s. di Stagnero Sabrina & C.
COMMITTENTE

Savona
PROVINCIA

Borgio Verezzi
COMUNE

Planimetria
TITOLO ELABORATO

comm.n°	elaborato n°	revisione n°	tavola n°
P051-2025	1 di 1	0	1 di 1

<input checked="" type="checkbox"/> RILIEVO	SCALA 1:200	Il tecnico
<input type="checkbox"/> TRACCIAMENTO		
<input type="checkbox"/> STUDIO DI FATTIBILITA'	SCALA PARTICOLARI	
<input type="checkbox"/> PRELIMINARE	-	Il committente
<input type="checkbox"/> DEFINITIVO	DATA 18/02/2026	
<input type="checkbox"/> ESECUTIVO		

A termini di legge ci riserviamo la proprietà di questo disegno con obbligo di riproduzione o comunque renderlo noto e terzi senza la nostra approvazione scritta.

PROGEOS
STUDIO TECNICO ASSOCIATO
Via Trento e Trieste, 35/A 17017-Millesimo (SV)
C.F./P.IVA 0155880092
Telefono/Fax +39 019 56 56 14
web: www.studioprogeos.eu
e-mail: progeosstudio@gmail.com
PEC: progeos@pec.studioprogeos.eu

