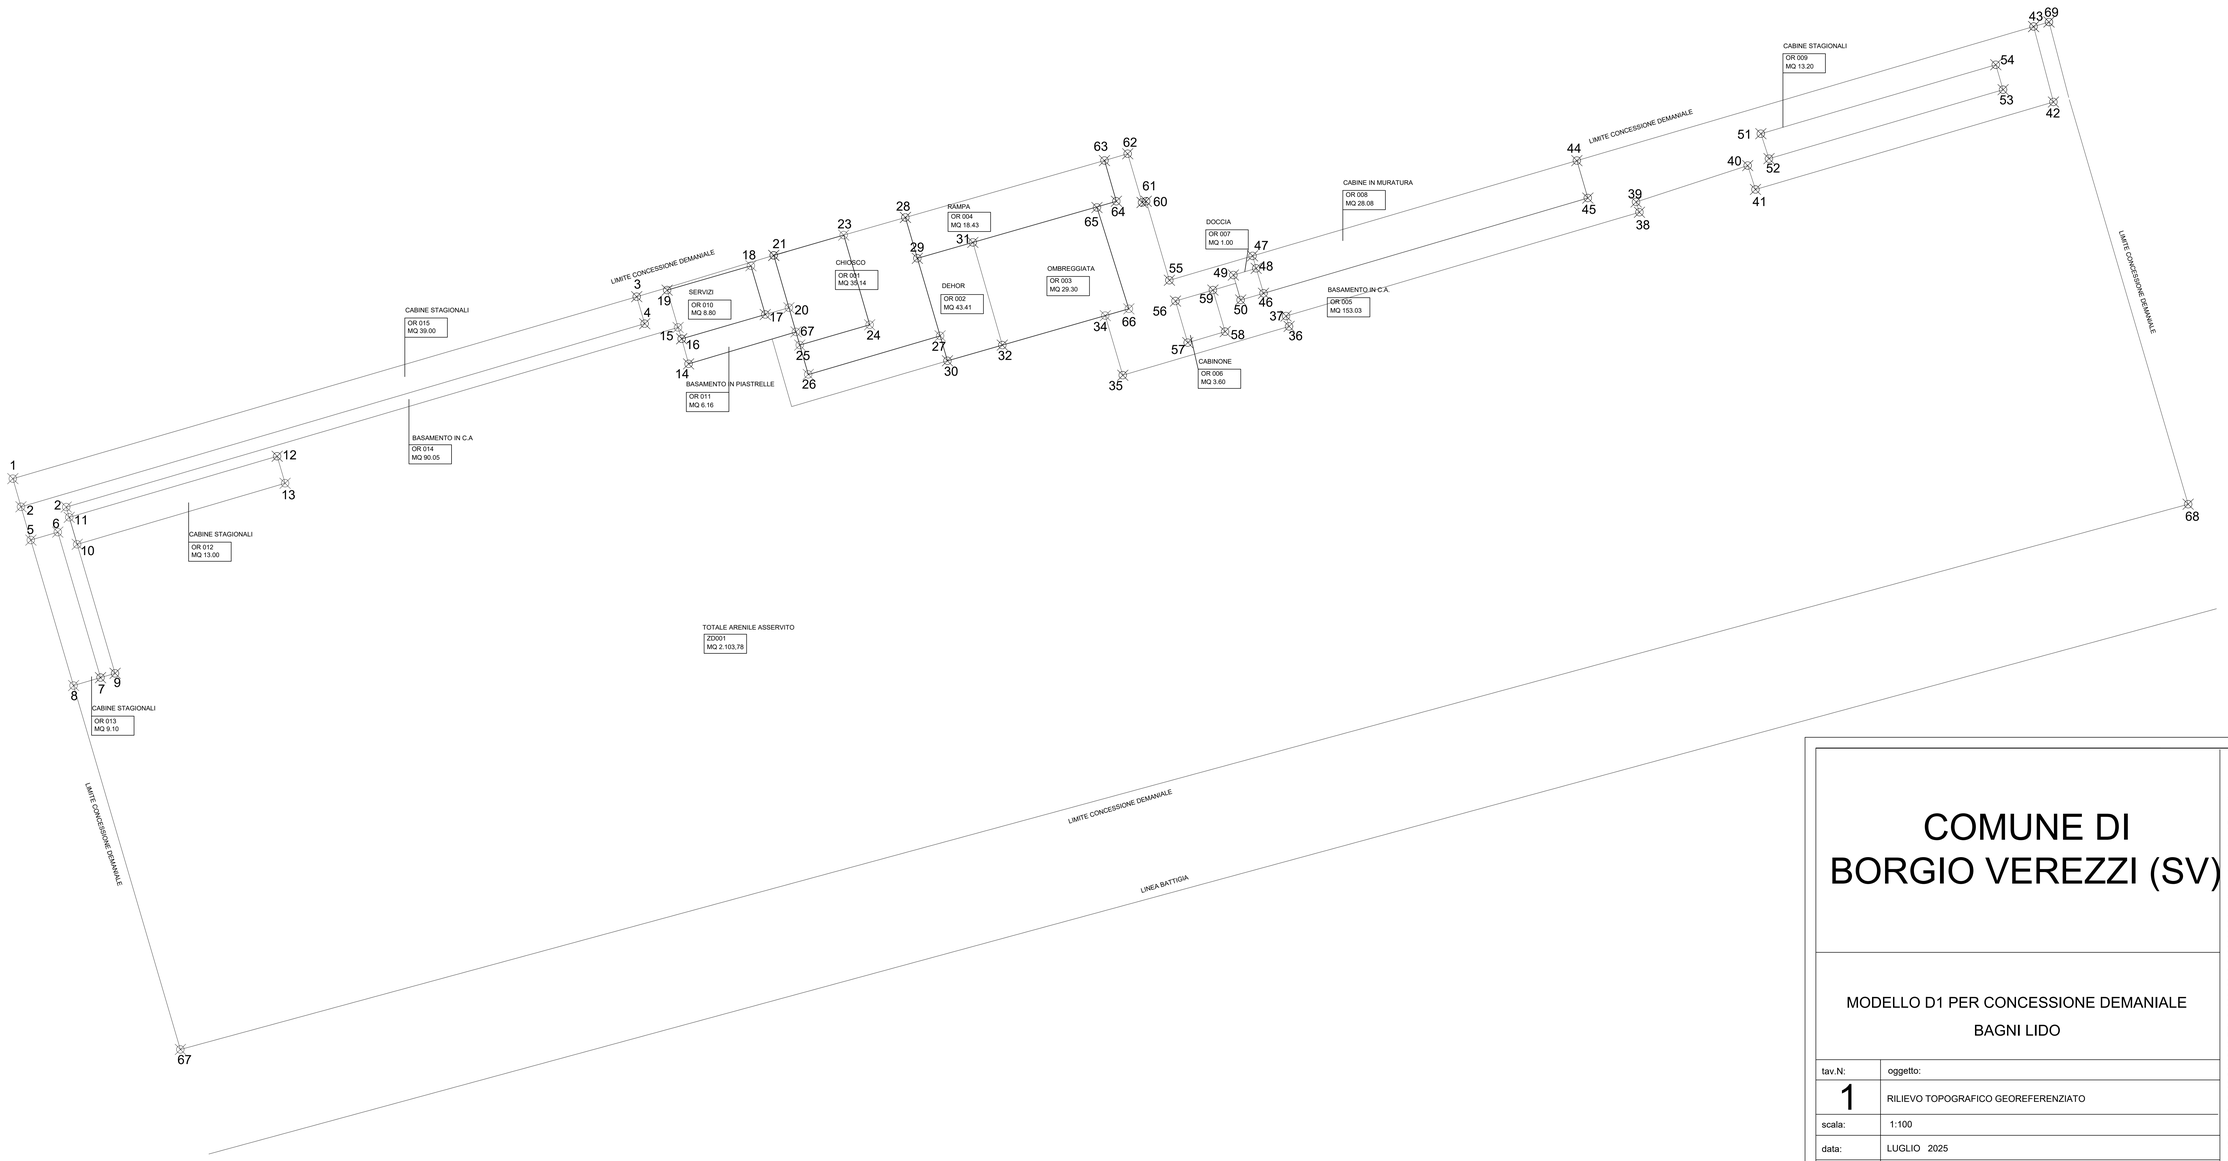

COMUNE DI BORGIO VEREZZI (SV)

MODELLO D1 PER CONCESSIONE DEMANIALE

BAGNI LIDO

tav.N:	oggetto:
1	RILIEVO TOPOGRAFICO GEOREFERENZIATO
scala:	1:100
data:	LUGLIO 2025

CONCESSIONARIO:

BAGNI LIDO di FERRABONE F. & C. SAS
SS1 n. 21 - BORGIO VEREZZI (SV)

ARCH. GIORGIA PARALUPPI

GIORGIA PARALUPPI ARCHITETTO PIAZZA GIULIO II 4/6 C 17100 SAVONA TEL.3483818318-0198890521 mail:giorgiaparaluppi@gmail.com