



COMUNE DI BORGIO VEREZZI

PROVINCIA DI SAVONA - C.A.P. N. 17022

Marca da
bollo
€ 10,33

AREA TECNICA Ufficio Demanio Marittimo

Registro concessioni n. 10 /2004 Registro repertorio n. 1273/2004 Pratica n. 9012

Licenza di concessione demaniale marittima

Il responsabile dell'Ufficio Demanio Marittimo

Vista l'istanza in data 13/12/2003 prot. n°8593 presentata dal Sig. RAVERA Matteo .

Vista la licenza precedente n. 35/2001 rilasciata dalla Capitaneria di Porto di Savona il 02/10/2001;

Vista la legge Regionale n°13 del 28 Aprile 1999 e successive modifiche ed integrazioni;

Considerato che la scadenza al 31/12/2001 della concessione demaniale marittima sopraccitata è prorogata automaticamente fino al 31/12/2003 ai sensi di quanto disposto dall'art. 7 comma 2. della L.R. n. 1 del 03/01/2002;

Vista l'autorizzazione n. // in data // rilasciata da questo Ufficio Demanio;

Vista l'autorizzazione al subingresso n. ///// rilasciata in data ///// da questo Ufficio Demanio Marittimo .

Visto il verbale di incameramento delle opere fisse al Demanio Pubblico dello Stato - ramo Marina Mercantile - n. ///// in data ///// -

Vista la planimetria riportante lo stato della concessione demaniale marittima, redatta dal Geom.Roberto PESCE , che forma parte integrante della presente licenza alla quale viene allegata.

Visto l'art. 36 del Codice della Navigazione, l'art. 107 e 109 del D.lgs. 18 agosto 2000 n. 267 e gli atti d'ufficio;

CONCEDE

Al Sig. RAVERA Matteo

C.F. RVRMTT73P16I480 indirizzo/sede legale Via IV Novembre n. 105/7 – Borgio Verezzi di occupare una zona demaniale marittima della superficie di 174,82 m² situata nel Comune di Borgio Verezzi allo scopo di mantenere un manufatto (chiosco-bar e servizi) - (meglio descritto successivamente e come rappresentato nella planimetria facente parte integrante della presente licenza di concessione demaniale marittima) con l'obbligo di corrispondere all'Erario, in riconoscimento della demanialità del bene concesso ed in corrispettivo della presente concessione, il canone annuo di €. 390,95 (trecentonovanta/95) salvo aggiornamenti .

Questa concessione, che si intende fatta unicamente nei limiti dei diritti che competono al demanio marittimo, avrà la durata di mesi 72 (settantadue) e precisamente dal 01/01/2004 al 31/12/2009.

Avendo il concessionario già pagato il canone impostogli per l'anno 2004 e gli ulteriori oneri presso la Banca ~~Posta~~ Banca CA.RI.SA. Spa – Ag. di Borgio V. tramite mod. F23 in data 23 GIU 2004, si rilascia la presente licenza di concessione per l'occupazione del bene demaniale con le opere sotto descritte:

Superficie mq. 174,82

Pedana in conglomerato cementizio su pilastri in c.a. mq. 152,00

su cui insistono :

chiosco-bar	mq.	75,00
servizi igienici	mq.	4,60
dehor coperto	mq.	40,40
dehor scoperto	mq.	32,00

Pedana in legno ad uso posa sedie e tavolini

mq. 22,82

Totale 174,82

La presente concessione viene rinnovata senza formalità di istruttoria ai sensi dell'articolo 8 regolamento Codice della Navigazione, è fatta salva la verifica, in autotutela amministrativa, della continuità storica e della legittimità degli atti precedentemente emanati ed è subordinata alle seguenti condizioni:

- A.) Nel giorno della scadenza il concessionario dovrà sgomberare a proprie spese l'area occupata, salvo che la concessione di che trattasi non sia nelle condizioni di essere rinnovata dall'Amministrazione concedente nei tempi e nei modi previsti dalla normativa di legge vigente in materia.
- B.) L'Amministrazione concedente avrà sempre la facoltà di dichiarare la decadenza del concessionario nei casi previsti dagli art 47 e 48 del codice della navigazione, senza che il concessionario stesso abbia diritto ad indennizzi, compensi, risarcimenti o rimborsi di sorta, qualunque sia il periodo trascorso dall'inizio della concessione e salva, in tal caso, la eventuale applicazione delle sanzioni penali in cui il concessionario fosse in corso.
- C.) L'Amministrazione concedente avrà sempre facoltà di revocare in tutto o in parte la presente concessione nei casi e nelle modalità previste dalla legge senza che il concessionario abbia diritto a compensi, indennizzi o risarcimenti di sorta. Nel caso di revoca parziale si procederà alla proporzionale riduzione del canone.
- D.) Nei suddetti casi di scadenza, revoca della concessione e di dichiarazione di decadenza, che saranno emessi e/o notificati con le procedure di legge in vigore, il concessionario ha l'obbligo di sgomberare, a proprie spese, l'area occupata, asportando i manufatti impiantati, e di riconsegnare l'area stessa nel pristino stato all'Amministrazione concedente.
- E.) Qualora il concessionario non adempia all'obbligo dello sgombero e della riconsegna della zona concessa, tanto alla scadenza della concessione che in caso di revoca o di dichiarazione di decadenza della stessa, l'Amministrazione concedente avrà facoltà di provvedervi d'ufficio, per le opere mobili, mentre per le opere fisse e per quelle incamerate il Comune procederà a darne opportuna comunicazione all'Amministrazione Finanziaria per i provvedimenti di competenza ed in danno del concessionario, ed anche in sua assenza, provvedendo a rimborsarsi delle eventuali spese nei modi prescritti dall'art. 84 del Codice della Navigazione, oppure rivalendosi, ove lo preferisca, sulle somme che potranno ricavarci dalla vendita dei materiali.
- F.) Fermo restando il disposto degli art. 49 del C.N. e 31 del Regolamento Marittimo, tutte le opere costruite dal concessionario senza espressa autorizzazione dall'Amministrazione concedente e non facilmente asportabili, restano acquisite allo Stato nei casi di revoca, decadenza e scadenza della concessione senza alcun compenso o rimborso, salva la facoltà dell'Amministrazione concedente, sentita l'Agenzia del Demanio, di ordinare la demolizione con la restituzione del bene demaniale in pristino stato. In ogni caso il concessionario verrà denunciato all'autorità Giudiziaria a norma degli artt. 54, 1161 del C.N. con l'obbligo di corrispondere i maggiori pagamenti dovuti per tale maggiore occupazione.
- G.) Il concessionario sarà direttamente responsabile verso l'Amministrazione dell'esatto adempimento degli oneri assunti; parimenti il predetto concessionario sarà totalmente responsabile verso i terzi di ogni danno cagionato alle persone e alle proprietà nell'esercizio della presente concessione.



- H.) Il concessionario dichiara di manlevare in maniera assoluta il Comune e l'Amministrazione Statale da qualsiasi molestia, azione, danno o condanna che ad esso potesse derivare da parte di chiunque e per qualunque motivo in dipendenza della presente concessione.
- I.) Il concessionario inoltre:
- ✓ non potrà eccedere i limiti assegnati, ne' variarli;
 - ✓ non potrà eseguire opere non consentite, ne' variare quelle ammesse;
 - ✓ non potrà cedere ad altri, né in tutto né in parte, né destinare ad altro uso quanto forma oggetto della concessione, né indurre alcuna servitù nelle aree attigue a quella in concessione, né recare i intralci agli usi ed alla pubblica circolazione cui fossero destinati;
 - ✓ dovrà lasciare libero l'accesso, sia di giorno che di notte, nei manufatti da lui eretti nella zona demaniale concessa, al personale che esercita l'attività di polizia sul demanio marittimo e a quello delle pubbliche Amministrazioni interessate.
- J.) Il Canone è determinato in adozione del D.M. 19/07/1989 e/o dell'art. 3 del D.L. 400/93 convertito e modificato dalla Legge 494/93 e verrà aggiornato annualmente a norma dell'articolo 7 del Decreto Ministeriale 05 agosto 1998 n. 342. Il concessionario è obbligato a provvedere, entro i termini comunicatogli, al pagamento della somma richiesta e ad eseguire tutti gli adempimenti connessi. Il concessionario si obbliga a corrispondere all'Erario, senza eccezioni di sorta, il canone nella misura determinata ai sensi delle vigenti disposizioni, come anche dalle altre leggi che saranno eventualmente emanate durante il periodo di validità del titolo concessorio. Il concessionario si impegna, pena decadenza ex art. 47, lett. d) del Codice della Navigazione, a provvedere, entro i termini che gli verranno comunicati, al pagamento di eventuali conguagli di canoni e tutti gli altri oneri derivanti dalla presente concessione con particolare riferimento alle spese di registrazione della licenza stessa. Il concessionario si impegna a trasmettere al Comune copia del documento attestante il pagamento del canone.

La presente licenza è inoltre subordinata, oltre che alla disciplina doganale e dalle norme di pubblica sicurezza, alle seguenti condizioni speciali:

1. Il concessionario, durante il periodo di esercizio, deve sempre essere in possesso della licenza di concessione che dovrà esibire dietro semplice richiesta di funzionari dell'Amministrazione dello Stato e del Comune.
2. Il concessionario non può iniziare i lavori eventualmente autorizzati con la presente licenza in assenza del pertinente titolo edilizio/urbanistico ove prescritto;
3. Il concessionario si impegna a provvedere, a sua cura e spesa, alla manutenzione ordinaria e straordinaria di qualsiasi manufatto installato sul suolo demanio –marittimo, comprese le opere fisse incamerate al Demanio Pubblico dello Stato- Ramo Marina Mercantile, all'adempimento dei relativi oneri tributari, nonché a mantenere gli impianti e le attrezzature di cui alla presente licenza, in perfetta efficienza e decoro e nel rispetto delle norme tecniche di sicurezza ed igieniche, provvedendo altresì a farle collaudare inizialmente e periodicamente dagli organi tecnici competenti, anche osservando le indicazioni che, all'occorrenza, fossero dettate dal Comune.
4. il concessionario non può comunque iniziare l'occupazione dell'area demaniale oggetto della presente concessione se prima non avrà ottenuto tutte le altre concessioni, autorizzazioni e/o nulla-osta prescritti dalla normativa vigente, provvedimenti che dovranno essere mantenuti in corso di validità per l'intera durata della concessione;
5. nell'area in concessione dovranno essere poste in essere tutte le precauzioni prescritte dalle norme di legge e/o suggerite dalla normale diligenza per la salvaguardia della pubblica incolumità;
6. il concessionario è tenuto alla scrupolosa osservanza degli obblighi e delle disposizioni regolamentari impartite dall'Autorità Marittima in relazione all'uso del demanio ed alla sicurezza della balneazione;
7. il concessionario è tenuto altresì a mantenere l'area oggetto della presente licenza in condizioni di pulizia e decoro anche durante gli eventuali periodi di inattività stagionale;
8. il concessionario si impegna a pena di decadenza ex art. 47 lett. f) del C.N., a produrre entro 90 (novanta) giorni dalla eventuale richiesta e con le modalità che saranno prescritte i dati amministrativi, la documentazione tecnica necessaria per l'esatta localizzazione della concessione sulla cartografia catastale prodotta dal S.I.D. (SISTEMA INFORMATIVO DEMANIO).
9. il concessionario dovrà inoltre adeguare gli impianti realizzati alle prescrizioni contenute nelle ordinanze balneari emanate annualmente dall'Autorità Marittima e dal Comune;



10. Il concessionario si impegna e si obbliga a provvedere su semplice richiesta a perfezionare presso l'Ufficio competente per territorio la pratica per l'accatastamento di tutte le opere esistenti nell'ambito della concessione in capo al demanio dello Stato;
11. La presente licenza è anche formale atto di costituzione in mora ai sensi degli art. 1219 e 1493 del Codice Civile per i canoni pregressi riscossi in via provvisoria salvo conguagli;
12. Il concessionario deve adeguare gli impianti realizzati nei locali/immobili in concessione (termici, elettrici, ecc) alla normativa vigente (legge n°46/90 e successive);
13. Il presente atto è soggetto a registrazione, sono a completo ed esclusivo carico del concessionario tutte le spese inerenti la presente concessione, nessuna eccettuata od esclusa, senza diritto di rivalsa.
14. Tutte le imposte dirette e indirette sull'immobile sono a completo carico del concessionario.
15. Il Concessionario è obbligato a costituire, nelle forme previste, a favore del Comune e dell'Agenzia del Demanio competente per territorio, prima del rilascio della licenza di concessione, deposito cauzionale non inferiore al doppio di un'annualità del canone, a garanzia degli obblighi assunti con la presente licenza di concessione. L'Amministrazione concedente si riserva la facoltà di incamerare a suo giudizio discrezionale ed ai sensi del III comma dell'art. 17 del regolamento marittimo, tutto il deposito cauzionale o parte di esso effettuato dal concessionario per il pagamento degli eventuali conguagli del canone demaniale dovuto, ai sensi di legge, per il periodo pregresso.
16. Il Concessionario è obbligato ad assicurare contro l'incendio ed il fulmine, a proprie spese e per tutto il periodo di concessione, presso una Società di Assicurazione di gradimento dell'Amministrazione, le opere fisse incamerate al Demanio Pubblico dello Stato - Ramo Marina Mercantile, presentando copia della relativa polizza al Comune e alla Agenzia del Demanio competente per territorio. La polizza deve essere indicizzata e comunque, il valore del bene assicurato deve essere riferito all'attualità e pertanto aggiornato di anno in anno. Deve essere inoltre prevista la clausola di vincolo a favore dell'Amministrazione dello Stato - Agenzia del Demanio competente per territorio.
17. Il rinnovo delle concessioni riguardanti gli impianti di balneazione è subordinato alla visitabilità degli impianti stessi e all'effettiva possibilità di accesso al mare delle persona disabili, come disposto dalla legge 104/92. Il Concessionario si impegna in ottemperanza al dispositivo di legge di cui sopra, pena decadenza ex art. 47, lettera f) del Codice della Navigazione, prima dell'apertura dell'impianto di balneazione, ad installare, mantenendole per tutto il periodo di apertura dell'impianto in perfetto stato ed in completo esercizio, tutte le attrezzature/impianti necessari all'adeguamento dell'impianto di balneazione alle norme di cui della legge sopraccitata.
18. Il concessionario si impegna a mettere in esercizio lo stabilimento balneare non oltre il 15 giugno ed a cessare l'esercizio non prima del 15 settembre, rimuovendo gli impianti mobili (di norma cabine, ombrelloni e sedie a sdraio) entro la fine della stagione balneare, fatto salvo ogni eventuale diversa prescrizione della normativa urbanistica in vigore nel Comune stesso, lasciando libero l'arenile al pubblico uso, salvo che l'impianto non sia autorizzato a rimanere aperto per fini elioterapici.

La presente licenza viene firmata dal concessionario, in segno della più ampia e completa accettazione delle condizioni ed obblighi in essa contenuti.

La presente licenza è corredata da numero 1 allegato, contrassegnato dalla lettera "A" :

A. planimetria stato attuale della concessione demaniale .

Borgio Verezzi , li 15 LUG 2004

IL CONCESSIONARIO

Ravera Matteo
.....
Sig. RAVERA Matteo

BAR GIARDINO

di RAVERA MATTEO

Via Aurelia, 5 - Tel. 019.610.475
17022 BORGIO VEREZZI (SV)
Partita IVA: 01217290095
Cod. Fisc.: RVR MTT 73P16 I480R



IL RESPONSABILE
DELL'UFFICIO DEMANIO MARITTIMO
Geom. Corrado SORVANTI

Corrado Sorvanti
.....

"Allegato A"

COMUNE di BORGIO VEREZZI
PROVINCIA di SAVONA

Planimetria rappresentante lo stato attuale della concessione demaniale, corredata da apposita legenda, riguardante chiosco - bar e servizi, denominato Bar Giardino, via Aurelia n.° 5 .

Il Richiedente : Sig. Ravera Matteo.

Il legale rappresentante

Ravera Matteo

Ravera Matteo

Il Tecnico

(Geom. Roberto Pésce)

Roberto Pésce

TAVOLA UNICA

BAR GIARDINO

di RAVERA MATTEO

Via Aurelia, 5 - Tel. 019.810.475
17022 BORGIO VEREZZI (SV)
Partita IVA: 01217290095
Cod. Fisc.: RVR MTT 73P16 1480R.



IL RESPONSABILE AREA TECNICA
(Geom. *Roberto Pésce*)


DISEGNI ILLUSTRATIVI :

- Planimetria generale e pianta chiosco - bar

Rapp. 1 : 100

LEGENDA :

- 1) impianti di facile rimozione:
[strutture e manufatti facilmente
rimovibili di qualsiasi natura] = mq. 22.82
- 2) Impianti di difficile rimozione:
[strutture e manufatti difficilmente
rimovibili di qualsiasi natura] = mq. 152.00

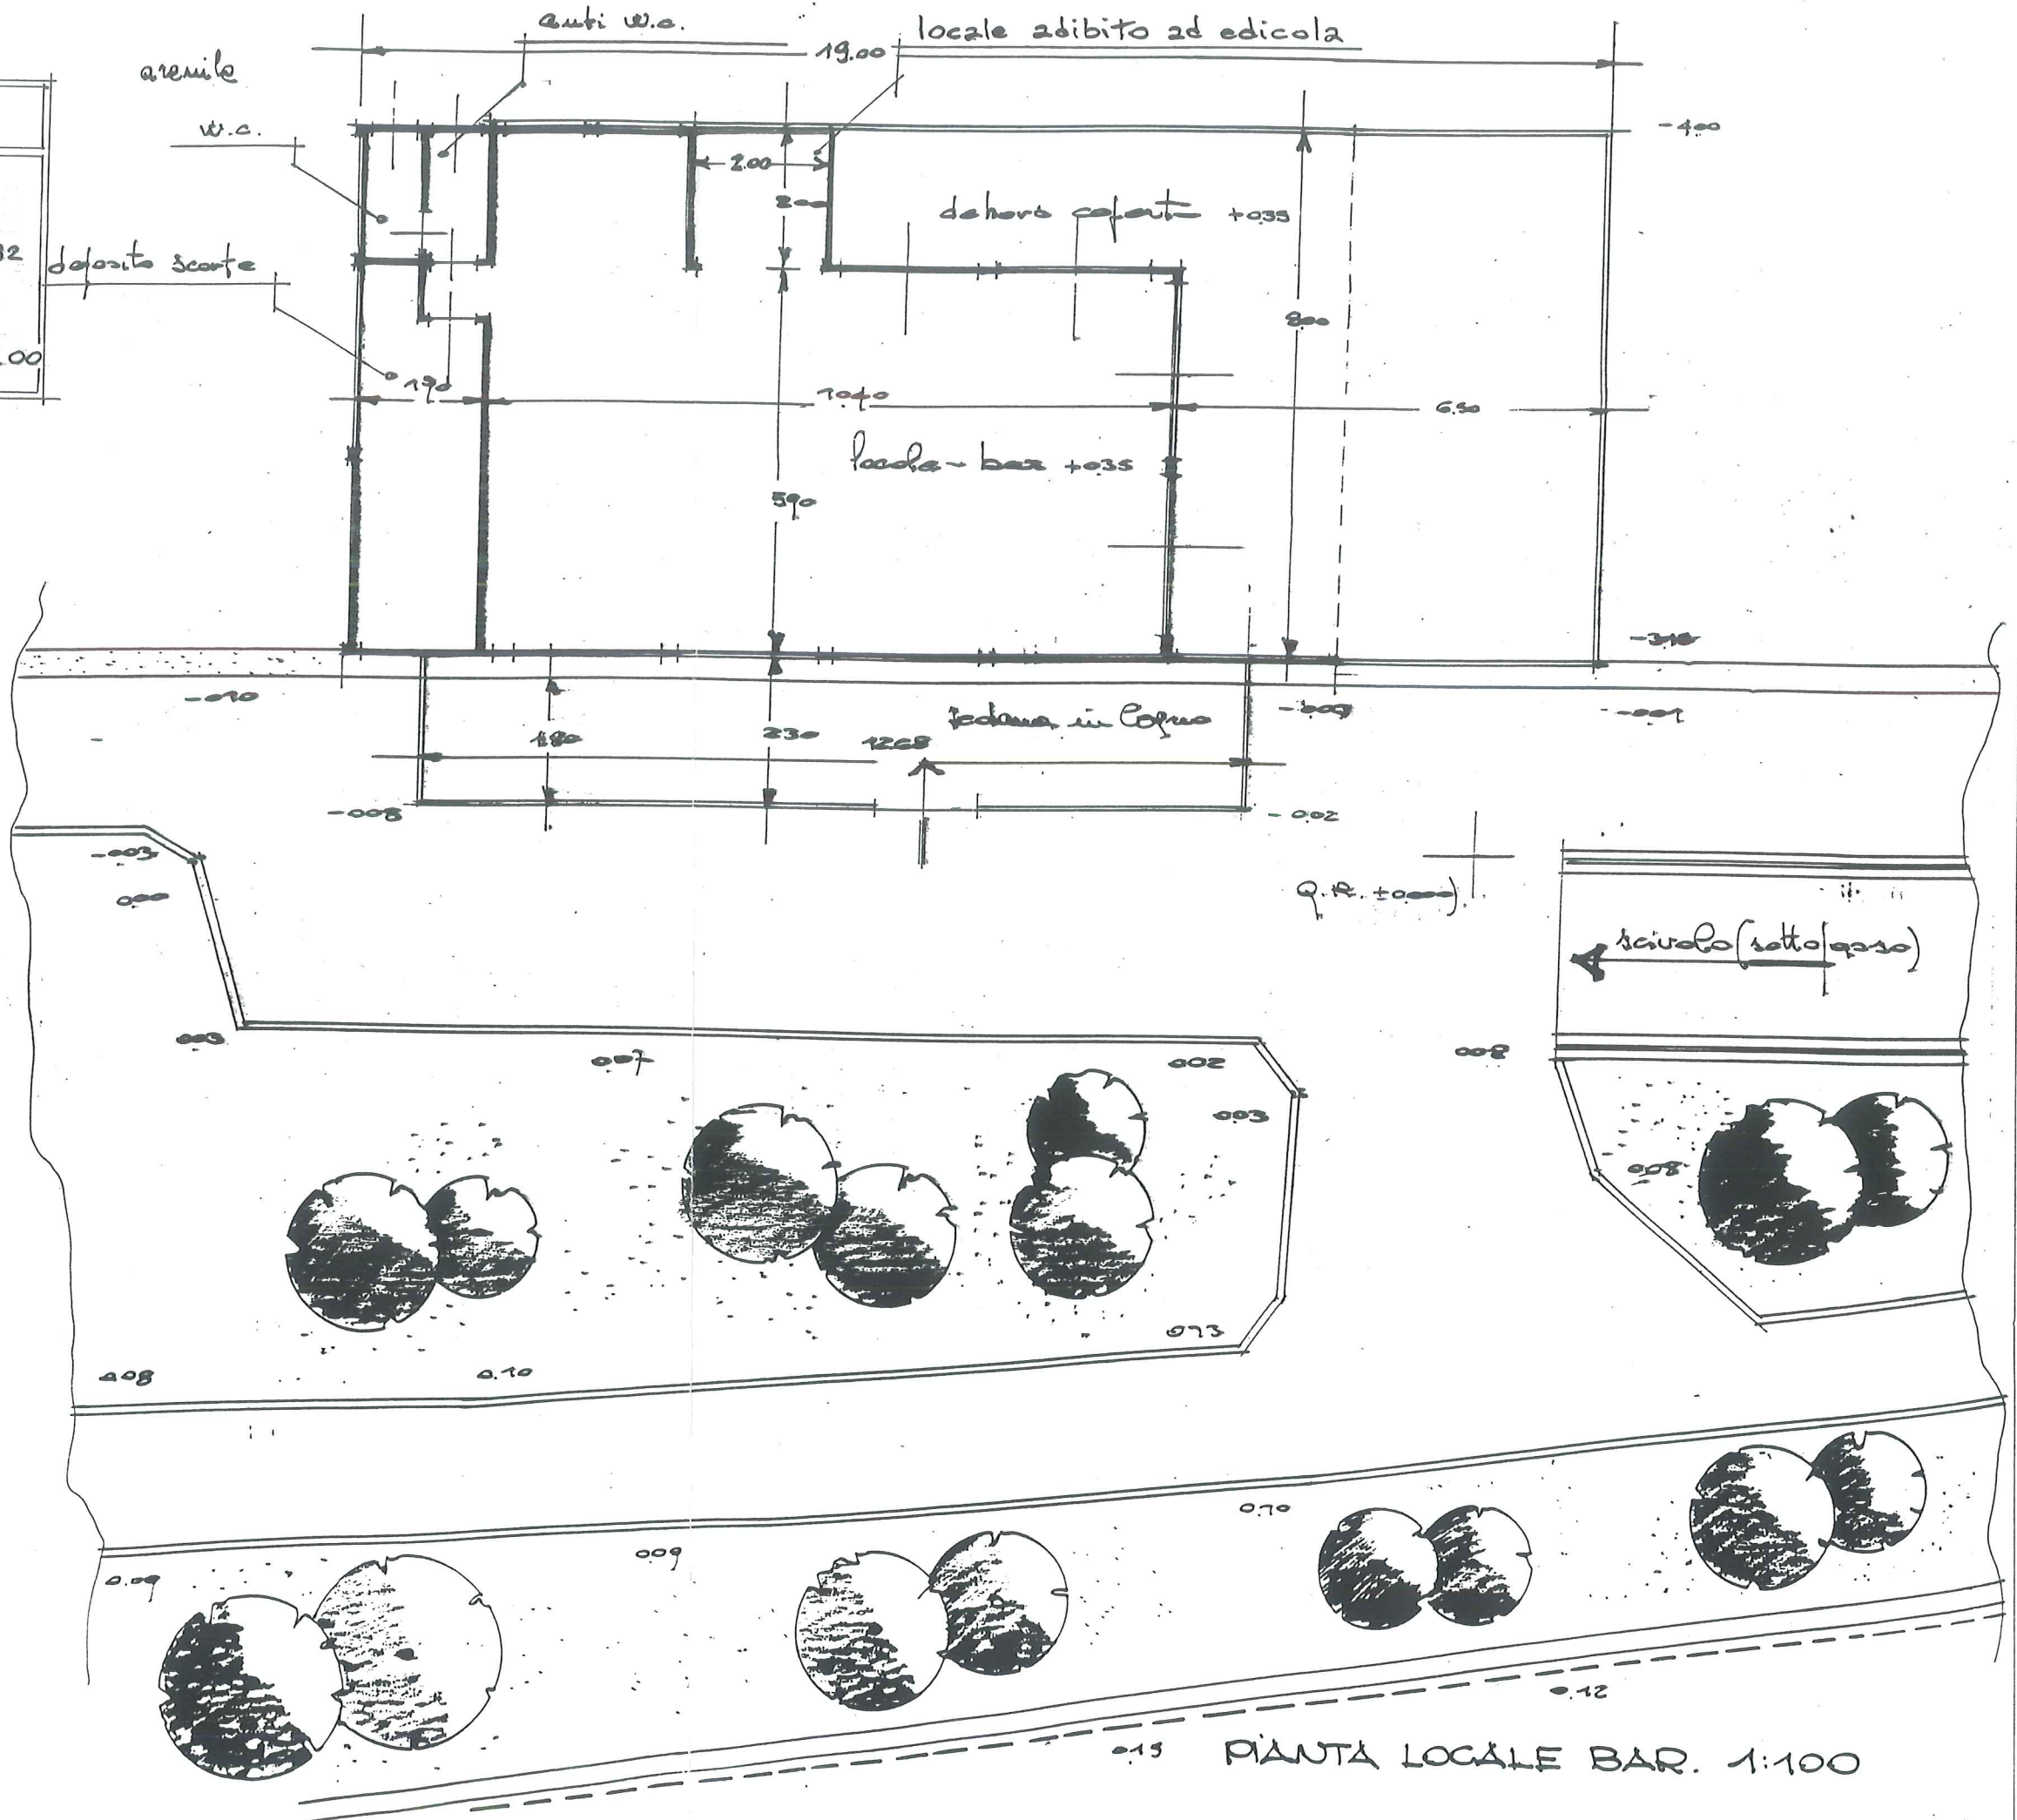

IL TECNICO
GEOM. ROBERTO PESCE.



PIANTA LOCALE BAR. 1:100



COMUNE DI BORGIO VEREZZI

PROVINCIA DI SAVONA - C.A.P. N. 17022

Area Tecnica – Ufficio Demanio

AUTORIZZAZIONE N. 05/2010

Prot. n. 7414

IL RESPONSABILE AREA TECNICA – UFFICIO DEMANIO -

VISTA l'istanza in data 09.06.2010 prot. n. 4909 , presentata dalla Sig.ra AICARDI Laura in qualità di legale rappresentante della "S.a.s. La Playa di AICARDI Laura & C." titolare della concessione demaniale marittima n. 10/2004 rilasciata allo scopo di mantenere in Borgio Verezzi un chiosco-bar e servizi denominato "La Playa Bar" (NC 9012) intesa ad ottenere l'autorizzazione per eseguire presso il manufatto in concessione un intervento finalizzato al superamento delle barriere architettoniche consistente nella realizzazione di una rampa di accesso e nell'ampliamento delle dimensioni di uno degli ingressi per consentire un'agevole ed autonomo accesso al locale da parte delle persone disabili, il tutto come meglio descritto negli elaborati grafici e nella relazione tecnica allegata al presente titolo autorizzativo;

VISTA la comunicazione di avvio attività prot. n. 4909 in data 09.06.2010 – presentata ai sensi dell'art.21 comma 1 lettere A e B comma 2 lettera D della L.R. n.16 del 06.06.2008 così come modificata dalla L.R. n.17 del 17 giugno 2008 e dalla L.R. n.45 del 24.12.2008 ;

VISTA l'autorizzazione dell'Agenzia delle Dogane di Savona rilasciata con nota prot. n. 11177/RU in data 06/08/2010, a norma dell'art. 19 del D. Lgs. 08.11.1990, n. 374;

VISTA la Legge Regionale 28 aprile 1999, n. 13 come modificata dalla Legge Regionale 03 gennaio 2002, n. 1;

VISTO il Piano di Utilizzazione delle Aree Demaniali Marittime approvato dal Consiglio Regionale con deliberazione n. 18 in data 09.04. 2002;

VISTI gli articoli 30 del Cod. Nav. e 24 del Reg. Cod. Nav.;

VISTI gli atti d'Ufficio con particolare riferimento alla Concessione Demaniale Marittima n. 05/2004 rilasciata per il periodo 01.01.2004-31.12.2009 , prorogata sino al 31.12.2015 ai sensi dell'art.1 comma 18 del Decreto Legge 30.12.2009 n.194 convertito con modificazioni dalla Legge 26.02.2010 n.25 .

A U T O R I Z Z A

La Sig.ra AICARDI Laura in qualità di legale rappresentante della "S.a.s. La Playa di AICARDI Laura & C." titolare della concessione demaniale marittima n. 10/2004 rilasciata allo scopo di mantenere in Borgio Verezzi un chiosco-bar e servizi denominato "La Playa Bar" (NC 9012) ad effettuare quanto richiesto in premessa, come

meglio relazionato ed illustrato nei documenti tecnici allegati alla presente autorizzazione e precisamente:

- Istanza prot. 4909 in data 09.06.2010 (Allegato 1);
- Relazione Tecnica e progetto in data 09.06.2010 a firma del Geom. Mattia GRASSO iscritto al Collegio dei Geometri della Provincia di Savona al n. 1500 (Allegato 2);

Si indicano di seguito le condizioni tecniche alle quali il concessionario si dovrà attenere:

- Evitare qualsiasi forma di inquinamento del pubblico demanio e del mare;
- Ottemperare a tutte le disposizioni normative in materia di organizzazione e sicurezza nei cantiere, anche tramite l'apposizione di appositi cartelli;
- Fare eseguire i lavori sotto la direzione di un tecnico abilitato all'esercizio della professione;
- I lavori dovranno essere corrispondenti alla documentazione tecnica presentata in allegato all'istanza di cui sopra, ogni eventuale modifica nella consistenza e nelle modalità di realizzazione dovrà essere comunicata anticipatamente a questo Comune – Area Tecnica – *Ufficio Demanio*;
- Munirsi di tutte le altre autorizzazioni, nulla-osta e/o concessione eventualmente necessarie all'esecuzione dei lavori oggetto della presente autorizzazione;
- Il Concessionario, il Direttore dei Lavori e l'Esecutore dei medesimi sono responsabili di ogni inosservanza delle norme di legge, ai sensi dell'art. 29 del T.U. n. 380/2001 così come modificato ed integrato con D. Lgs. n. 301/2002. L'inosservanza del progetto approvato e relative varianti comporta l'applicazione delle sanzioni penali e amministrative di cui alla sopracitata legge;
- La ditta richiedente dovrà sollevare formalmente le Amministrazioni interessate al demanio marittimo, da qualsiasi intervento, presente o futuro, sia in merito alle opere costruite che per gli eventuali danni che le opere stesse dovessero arrecare, direttamente o indirettamente, a terzi o a subire per effetto di cause contingenti;
- Espresa riserva per i diritti di terzi, che si intendono fatti salvi in ogni caso, con implicito impegno del titolare della presente di sollevare il Comune da ogni responsabilità al riguardo e di tenerlo indenne da qualsiasi molestia, azione o spesa che potesse derivargli dall'esecuzione delle opere o da qualsiasi impugnativa e opposizione comunque dipendente dal mancato rispetto da parte del concessionario all'obbligo di cui sopra;
- Il relativo Modello 77 (Licenza di Concessione Demaniale marittima) verrà aggiornato automaticamente da questo Ufficio in fase di rinnovo della Concessione n. 10/2004.

La presente autorizzazione è rilasciata in bollo.

Borgio Veruzzi, li 13 SET. 2010



IL RESPONSABILE URBANISTICA
EDILIZIA PRIVATA -DEMANIO
(NARIO Geom. Vincenzo)

A handwritten signature in blue ink, appearing to be "Vincenzo", written over a vertical blue line.

Iscritto al collegio dei Geometri di Savona al n. 1500
studio e domicilio fiscale: 17020 Tovo San Giacomo (Sv) via Portio 89
cell.: 329 3112268 - fax: 019 649031 - e-mail: grassogeometramattia@alice.it
c.f. GRSMPT86H01D600U - p.iva: 01504280098

COMUNICAZIONE

ai sensi dell'art. 7 comma 2 lettere F e H ed art. 21 comma 1 lettere A e B e comma 2 lettera D della Legge Regionale n. 16 del 6 giugno 2008 così come modificata dalla L.R. n. 17 del 17 giugno 2008 e dalla L.R. n. 45 del 24 dicembre 2008

Adeguamento alla vigente normativa sul superamento delle barriere architettoniche nei locali privati di uso pubblico, dell'edificio adibito a chiosco bar sito nel comune di Borgio Verezzi in via Aurelia 5 e distinto in catasto al fq. 3 mapp. 353

ALLEGATO A

ALLEGATO B

COMUNE DI BORGIO VEREZZI
AREA TECNICA - Ufficio Demanio
Allegato alla autorizzazione
pianificata e progetto stato di fatto, progetto e raffronto, e particolari rampa

05/2010 del 13 SET. 2010



IL RESPONSABILE URBANISTICA
EDILIZIA PRIVATA-DEMANIO
NARIO geom. Vincenzo

Atto Vecchio li 9/6/2010

Il Richiedente
(legale rappresentante della società
S.a.s. La Playa di Aicardi Laura & C.)

Aicardi Laura
(Laura AICARDI)

COMUNE DI BORGIO VEREZZI
PROVINCIA DI SAVONA
Progr. n. 4808

09 GIU 2010

<input type="checkbox"/> sindaco	<input type="checkbox"/> san. e sal.
<input type="checkbox"/> edilizia	<input type="checkbox"/> cult. e tur.
<input type="checkbox"/> progr. com.	<input type="checkbox"/> area fringe
<input type="checkbox"/> affari gen.	<input type="checkbox"/> agricoltura
<input type="checkbox"/> ambiente	<input type="checkbox"/> energia
<input type="checkbox"/> trasporti	<input checked="" type="checkbox"/> urbanistica



COMUNE DI BORGIO VEREZZI PROVINCIA DI SAVONA

ORD PROGETTO_scala 1:100



PROGETTO_scala 1:100