



Y=4889700 + X=1445040

Y=4889700 + X=1445060

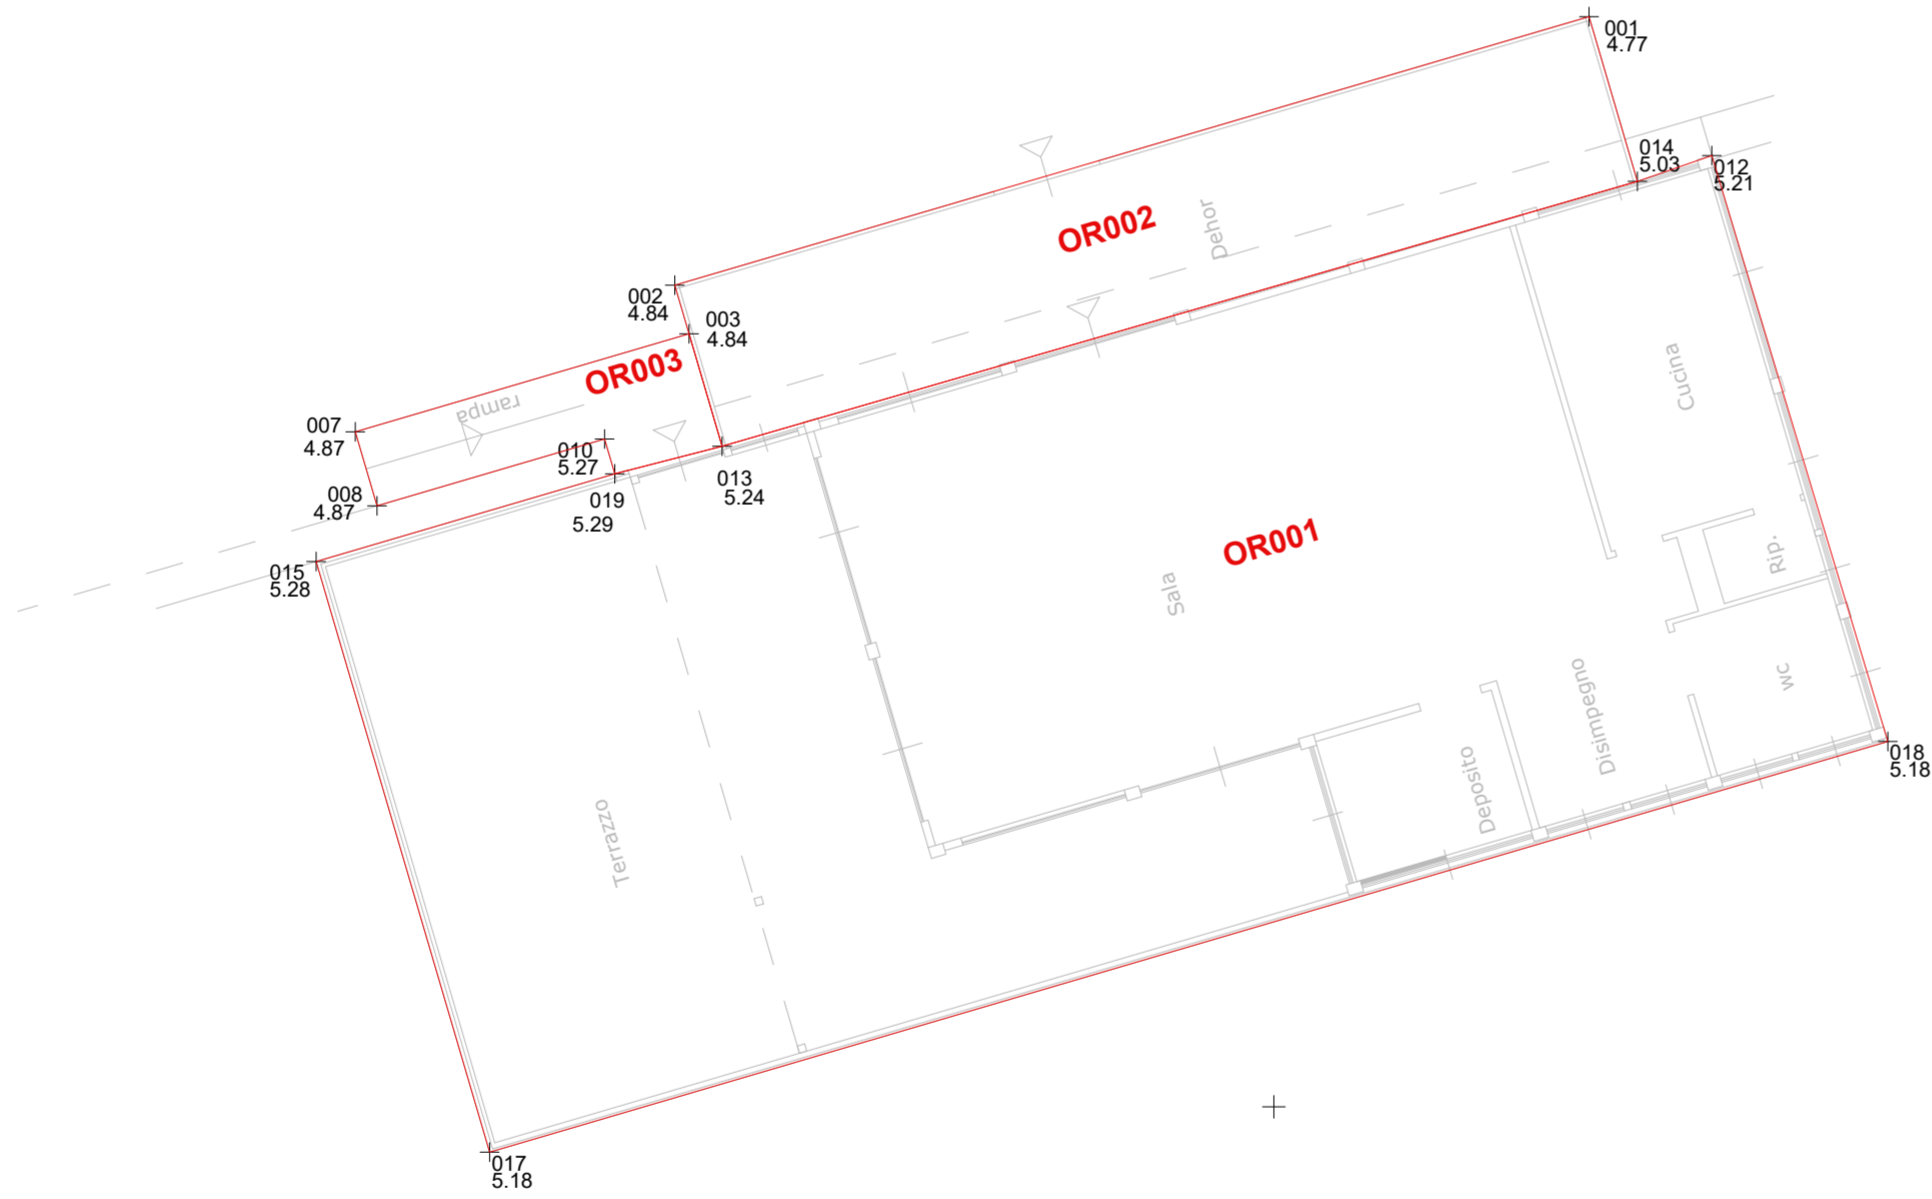

+ X=1445040 Y=4889680

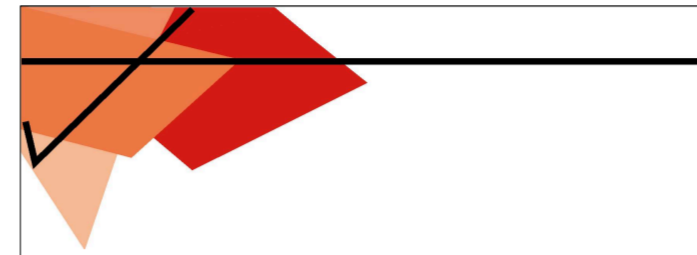

Redazione modello ministeriale D1 inerente il locale denominato La Playa di Borgio Verezzi (SV)

revisione	data	specifiche tecniche/modifiche	redatto
0	20/02/2026	emissione	L. Navoni

geom. Luca NAVONI
TECNICO

La Playa di Mikele Di Discordia
COMMITTENTE

Savona
PROVINCIA

Borgio Verezzi
COMUNE

Planimetria
TITOLO ELABORATO

comm.n°	elaborato n°	revisione n°	tavola n°
P008-2026	1 di 1	0	1 di 1

RILIEVO
 TRACCIAMENTO
 STUDIO DI FATTIBILITA'
 PRELIMINARE
 DEFINITIVO
 ESECUTIVO

SCALA
1:100

SCALA PARTICOLARI
-

DATA
20/02/2026

Il tecnico
Il committente

A termine di legge ci riserviamo la proprietà di questo disegno con divieto di riprodurlo o comunque renderlo noto a terzi senza la nostra approvazione scritta.



Via Trento e Trieste, 35A 17017-Millesimo (SV)
C.F./P.IVA 01556880092
Telefono/fax +39 019 56.56.14

web: www.studioprogeos.eu
e-mail: progeosstudio@gmail.com
PEC: progeos@pec.studioprogeos.eu

