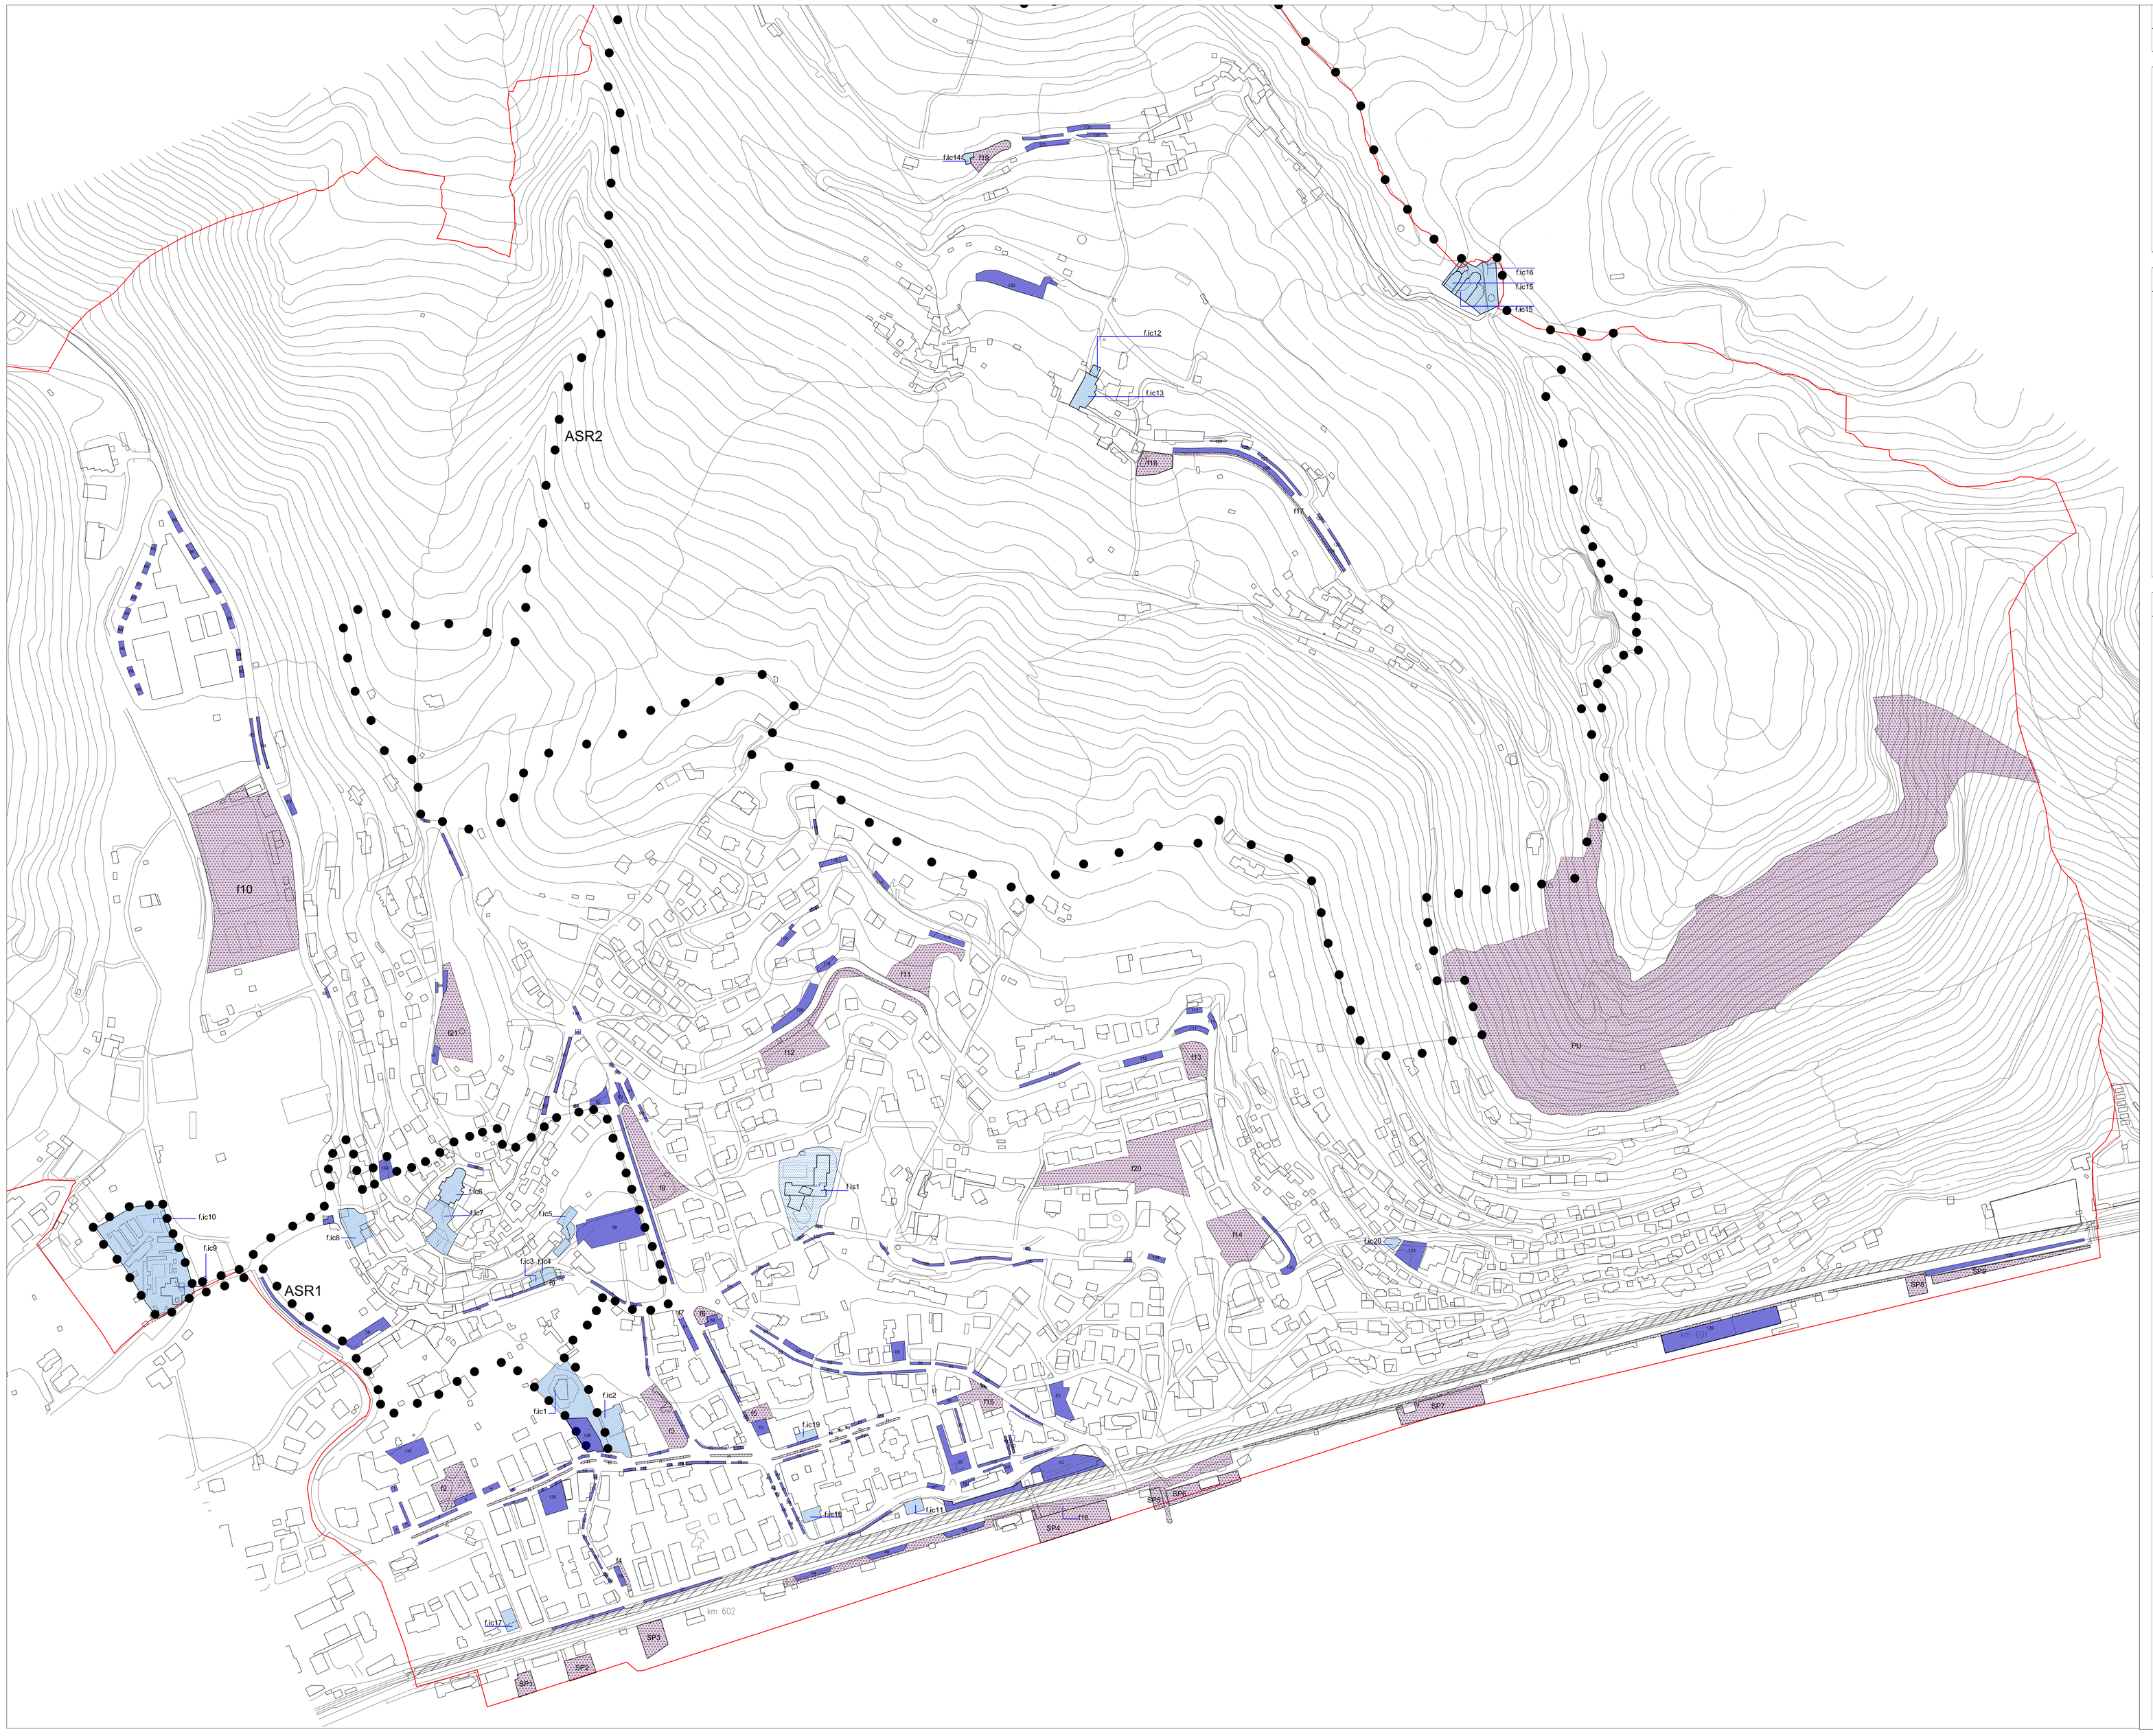

TIPOLOGIA		MODALITA' DI CONTABILIZZAZIONE DELLE DOTAZIONI TERRITORIALI	MISURE INCREMENTANTI E PREMIANTI	N°	MQ	ATTUALI	AMBITO
AREE ED EDIFICI PER L'ISTRUZIONE	Scuole dell'obbligo	100%	Art.3 LR 1/2017	F.is1	9500	7000	#1
AREE ED EDIFICI DI INTERESSE COMUNE	Edifici per le funzioni amministrative, sanitarie di base, culturali, religiose	100%	Art.3 LR 1/2017	F.ic1	740	1480	ASR1
			Art.3 LR 1/2017	F.ic2	550	1100	#2
			Art.3 LR 1/2017	F.ic3	120	240	ASR1
			Art.3 LR 1/2017	F.ic4	180	360	ASR1
			Art.3 LR 1/2017 + 25%	F.ic5	500	1100	ASR1
			Art.3 LR 1/2017	F.ic6	650	1300	ASR1
			Art.3 LR 1/2017 +25%	F.ic8	130	286	ASR1
			Art.3 LR 1/2017	F.ic9	480	960	ASR1
			Art.3 LR 1/2017	F.ic11	211	211	
			Art.3 LR 1/2017	F.ic12	80	160	ASR2
			Art.3 LR 1/2017	F.ic14	90	180	ASR2
			Art.3 LR 1/2017	F.ic15	800	1600	ASR2
			Art.3 LR 1/2017	F.ic17	245	490	#2
			Art.3 LR 1/2017	F.ic18	200	400	#2
			Art.3 LR 1/2017	F.ic19	153	306	#2
			Art.3 LR 1/2017	F.ic20	196	392	#1
	spazi pubblici		Art.3 LR 1/2017	F.ic7	1100	2200	ASR1
			Art.3 LR 1/2017 +25%	F.ic13	520	1144	ASR2
	cimiteri		Art.3 LR 1/2017	F.ic10	5300	10600	ASR1
			Art.3 LR 1/2017	F.ic16	300	300	ASR2
				TOTALE		**31000**	

TIPOLOGIA		MODALITA' DI CONTABILIZZAZIONE DELLE DOTAZIONI TERRITORIALI	MISURE INCREMENTANTI E PREMIANTI	N°	MQ	ATTUALI
AREE PER LA FRUIZIONE LUDICO SPORTIVA	Paisaggiate ed aree pedonali per l'aggregazione sociale e manifestazioni	100%	Art.3 LR 1/2017 50%	F.ip	4000	18000	L1
	Aree di tutela del verde urbano e reti ecologiche	50%	Art.3 LR 1/2017	F1	776	776	#2
			Art.3 LR 1/2017	F4	144	144	#2
			Art.3 LR 1/2017	F9	33	33	ASR1
			Art.3 LR 1/2017	F11	3610	3610	#1
			Art.3 LR 1/2017	F14	1988	1988	#2
			Art.3 LR 1/2017	F16	2008	2008	#1
			Art.3 LR 1/2017	F17	1320	1320	#2
	Verde attrezzato locale e di quartiere	100%	Art.3 LR 1/2017	F2	1066	2132	#2
			Art.3 LR 1/2017	F5	307	614	#2
			Art.3 LR 1/2017	F6	240	480	#2
			Art.3 LR 1/2017	F7	30	60	#2
			Art.3 LR 1/2017	F8	2001	4002	#1
			Art.3 LR 1/2017	F12	2410	4820	#1
			Art.3 LR 1/2017	F13	745	1490	#2
			Art.3 LR 1/2017	F15	679	1358	#2
			Art.3 LR 1/2017	F17	451	902	ASR2
			Art.3 LR 1/2017	F18	680	1360	ASR2
			Art.3 LR 1/2017	F19	421	842	ASR2
			Art.3 LR 1/2017	F20	4566	9132	#2
	Impianti sportivi locali e di quartiere	100%	Art.3 LR 1/2017	PU	72763	72763	PU-AGNO
			Art.3 LR 1/2017	F3	1221	2522	#2
			Art.3 LR 1/2017 20%	F10	12920	28424	Ap+1
	Spiagge libere e libere attrezzate nei comuni costieri e le aree riservate alla balneazione lungo i corsi o specci d'acqua dotate di apposita regolamentazione	100%	Art.3 LR 1/2017	SF1	346	692	L2
			Art.3 LR 1/2017	SF2	512	1024	L2
			Art.3 LR 1/2017	SF3	696	1392	L2
			Art.3 LR 1/2017	SF4	1543	3086	L2
			Art.3 LR 1/2017	SF5	183	366	L2
			Art.3 LR 1/2017	SF6	782	1564	L2
			Art.3 LR 1/2017	SF7	1187	2374	L2
			Art.3 LR 1/2017	SF8	343	686	L2
			Art.3 LR 1/2017	SF9	776	1552	L2
				TOTALE		**100092**	

TIPOLOGIA		MODALITA' DI CONTABILIZZAZIONE DELLE DOTAZIONI TERRITORIALI	MISURE INCREMENTANTI E PREMIANTI	N°	MQ	ATTUALI
INFRASTRUTTURE PER LA MOBILITA' E PARCHEGGI		100%	Art.3 LR 1/2017	P1	150	300	#2
			Art.3 LR 1/2017	P2	135	270	#2
			Art.3 LR 1/2017	P3	100	200	#2
			Art.3 LR 1/2017	P4	160	320	#2
			Art.3 LR 1/2017	P5	18	36	#2
			Art.3 LR 1/2017	P6	51	102	#2
			Art.3 LR 1/2017	P7	37,5	75,4	#2
			Art.3 LR 1/2017	P8	53	106	#2
			Art.3 LR 1/2017	P9	37,5	75	#2
			Art.3 LR 1/2017	P10	31	62	#2
			Art.3 LR 1/2017	P11	29	58	#2
			Art.3 LR 1/2017	P12	40	80	#2
			Art.3 LR 1/2017	P13	50	100	#2
			Art.3 LR 1/2017	P14	121	242	#2
			Art.3 LR 1/2017	P15	53	106	#2
			Art.3 LR 1/2017	P16	138	276	#1
			Art.3 LR 1/2017	P17	27	54	#1
			Art.3 LR 1/2017	P18	141	282	#1
			Art.3 LR 1/2017	P19	117	234	#1
			Art.3 LR 1/2017	P20	301	602	#1
			Art.3 LR 1/2017	P21	147	294	#1
			Art.3 LR 1/2017	P22	33	66	#1
			Art.3 LR 1/2017	P23	671	942	#1
			Art.3 LR 1/2017	P24	131	262	ASR2
			Art.3 LR 1/2017	P25	136	272	ASR2
			Art.3 LR 1/2017	P26	520	1058	ASR2
			Art.3 LR 1/2017	P27	98	196	ASR2
			Art.3 LR 1/2017	P28	25	50	ASR2
			Art.3 LR 1/2017	P29	25	50	ASR2
			Art.3 LR 1/2017	P30	875	1750	ASR2
			Art.3 LR 1/2017	P31	645	1290	ASR2
			Art.3 LR 1/2017	P32	527	1054	L1
			Art.3 LR 1/2017	P33	51	102	#2
			Art.3 LR 1/2017	P34	239	478	ASR1
			Art.3 LR 1/2017	P35	461	922	#2
			Art.3 LR 1/2017	P36	24	48	#2
			Art.3 LR 1/2017	P37	24	48	#2
			Art.3 LR 1/2017	P38	461	922	ASR1
			Art.3 LR 1/2017	P39	2865	5730	L2
				TOTALE		**47565,4**
			Art.3 LR 1/2017	P40	27	54	#2
			Art.3 LR 1/2017	P41	29	58	#2
			Art.3 LR 1/2017	P42	26	52	#2
			Art.3 LR 1/2017	P43	20	40	#2
			Art.3 LR 1/2017	P44	183	366	L1
			Art.3 LR 1/2017	P45	153	306	#2
			Art.3 LR 1/2017	P46	200	400	L1
			Art.3 LR 1/2017	P47	84	168	#2
			Art.3 LR 1/2017	P48	201	402	L1
			Art.3 LR 1/2017	P49	65	130	#2
			Art.3 LR 1/2017	P50	112	224	#2
			Art.3 LR 1/2017	P51	80	160	#2
			Art.3 LR 1/2017	P52	1813	3625	#2
			Art.3 LR 1/2017	P53	530	1060	#2
			Art.3 LR 1/2017	P54	85	170	#2
			Art.3 LR 1/2017	P55	85	170	#2
			Art.3 LR 1/2017	P56	75	150	#2
			Art.3 LR 1/2017	P57	25	50	#2
			Art.3 LR 1/2017	P58	24	48	#2
			Art.3 LR 1/2017	P59	153	306	#2
			Art.3 LR 1/2017	P60	246	492	#2
			Art.3 LR 1/2017	P61	24	48	#2
			Art.3 LR 1/2017	P62	40	80	#2
			Art.3 LR 1/2017	P63	140	280	#2
			Art.3 LR 1/2017	P64	130	260	#2
			Art.3 LR 1/2017	P65	53	106	#2
			Art.3 LR 1/2017	P66	154	308	#2
			Art.3 LR 1/2017	P67	144	288	#2
			Art.3 LR 1/2017	P68	128	256	#2
			Art.3 LR 1/2017	P69	18	36	#2
			Art.3 LR 1/2017	P70	173	346	#2
			Art.3 LR 1/2017	P71	74	148	#2
			Art.3 LR 1/2017	P72	34	68	#2
			Art.3 LR 1/2017	P73	75	150	#2
			Art.3 LR 1/2017	P74	28	56	ASR1
			Art.3 LR 1/2017	P75	98	196	ASR1
			Art.3 LR 1/2017	P76	51,5	25	ASR1
			Art.3 LR 1/2017	P77	100	200	ASR1
			Art.3 LR 1/2017	P78	128	256	ASR1
			Art.3 LR 1/2017	P79	128	256	ASR1
			Art.3 LR 1/2017	P80	312	522	Ap+1
			Art.3 LR 1/2017	P81	60	120	ASR1
			Art.3 LR 1/2017	P82	22	44	ASR1
			Art.3 LR 1/2017	P83	245	490	Ap+1
			Art.3 LR 1/2017	P84	120	240	Ap+1
			Art.3 LR 1/2017	P85	100	200	#9
			Art.3 LR 1/2017	P86	814	1628	#9
			Art.3 LR 1/2017	P87	320	640	#1
			Art.3 LR 1/2017	P88	1416	2872	ASR1
			Art.3 LR 1/2017	P89	181	362	#1
			Art.3 LR 1/2017	P90	50	100	#1
			Art.3 LR 1/2017	P91	113	226	#1
			Art.3 LR 1/2017	P92	227	454	#1
			Art.3 LR 1/2017	P93	1,5	3	#1
			Art.3 LR 1/2017	P94	69	138	Ap+1
			Art.3 LR 1/2017	P95	10	20	ASR1
			Art.3 LR 1/2017	P96	131	262	#1
			Art.3 LR 1/2017	P97	60	120	#1
			Art.3 LR 1/2017	P98	20	40	ASR1
			Art.3 LR 1/2017	P99	51	102	#2
			Art.3 LR 1/2017	P100	44	88	#2
			Art.3 LR 1/2017	P101	30	60	#1
			Art.3 LR 1/2017	P102	100	200	#2
			Art.3 LR 1/2017	P103	39	78	#2
			Art.3 LR 1/2017	P104	55	110	#2
			Art.3 LR 1/2017	P105	136	272	#2
			Art.3 LR 1/2017	P106	51	102	#2
			Art.3 LR 1/2017	P107	31	62	#2
			Art.3 LR 1/2017	P108	29	58	#2
			Art.3 LR 1/2017	P109	77	154	#2
			Art.3 LR 1/2017	P110	115	230	#2
			Art.3 LR 1/2017	P111	302	604	#2
			Art.3 LR 1/2017	P112	272	544	#2
			Art.3 LR 1/2017	P113	138	276	#2
			Art.3 LR 1/2017	P114	161	322	#1
			Art.3 LR 1/2017	P115	108	216	#1
			Art.3 LR 1/2017	P116	138	276	#1
			Art.3 LR 1/2017	P117	27	54	#1
			Art.3 LR 1/2017	P118	141	282	#1
			Art.3 LR 1/2017	P119	117	234	#1
			Art.3 LR 1/2017	P120	301	602	#1
			Art.3 LR 1/2017	P121	147	294	#1
			Art.3 LR 1/2017	P122	33	66	#1
			Art.3 LR 1/2017	P123	471	942	#1
			Art.3 LR 1/2017	P124	131	262	ASR2
			Art.3 LR 1/2017	P125	136	272	ASR2
			Art.3 LR 1/2017	P126	520	1058	ASR2
			Art.3 LR 1/2017	P127	98	196	ASR2
			Art.3 LR 1/2017	P128	25	50	ASR2
			Art.3 LR 1/2017	P129	25	50	ASR2
			Art.3 LR 1/2017	P130	875	1750	ASR2
			Art.3 LR 1/2017	P131	645	1290	ASR2
			Art.3 LR 1/2017	P132	527	1054	L1
			Art.3 LR 1/2017	P133	51	102	#2
			Art.3 LR 1/2017	P134	239	478	ASR1
			Art.3 LR 1/2017	P135	461	922	#2
			Art.3 LR 1/2017	P136	24	48	#2
			Art.3 LR 1/2017	P137	24	48	#2
			Art.3 LR 1/2017	P138	461	922	ASR1
			Art.3 LR 1/2017	P139	2865	5730	L2
				TOTALE		**47565,4**

AREE ED EDIFICI PER L'ISTRUZIONE
F.IS n^

AREE ED EDIFICI DI INTERESSE COMUNE
F.IC n^

AREE PER LA FRUIZIONE LUDICO SPORTIVA
F.I n^
SP n^

INFRASTRUTTURE PER LA MOBILITA' E PARCHEGGI
n^

PROVINCIA DI SAVONA

COMUNE DI BORGIO VEREZZI

PIANO URBANISTICO COMUNALE

COMMITTENTE	COMUNE DI BORGIO VEREZZI
PROGETTISTI	ARCH. BRUNO GABRIELLI ARCH. FEDERICA ALCOZER ARCH. ROBERTO BURLANDO ARCH. PIETRO COZZANI
STUDI GEOLOGICI	GEOL. GIOVANNI BATTISTA PIACENTINO GEOM. GIUSEPPE PIACENTINO - co - collaboratore
STUDI AGROFORESTALI	DOTT. FABRIZIO DEL NERO

DOCUMENTO	TAVOLA DF15A Standard urbanistici attuali			
DF15A				
FORMATO 150 x 85 cm	FILE ELABORAZIONE	FILE DI STAMPA		SCALA 1:2000

REV.	DATA	DESCRIZIONE E REVISIONE	ELABORAZIONE	VERIFICA	APPROVAZIONE
X	NOV.2019				
X	AGO.2017				
X	GEN.2015				

REGIONE LIGURIA