


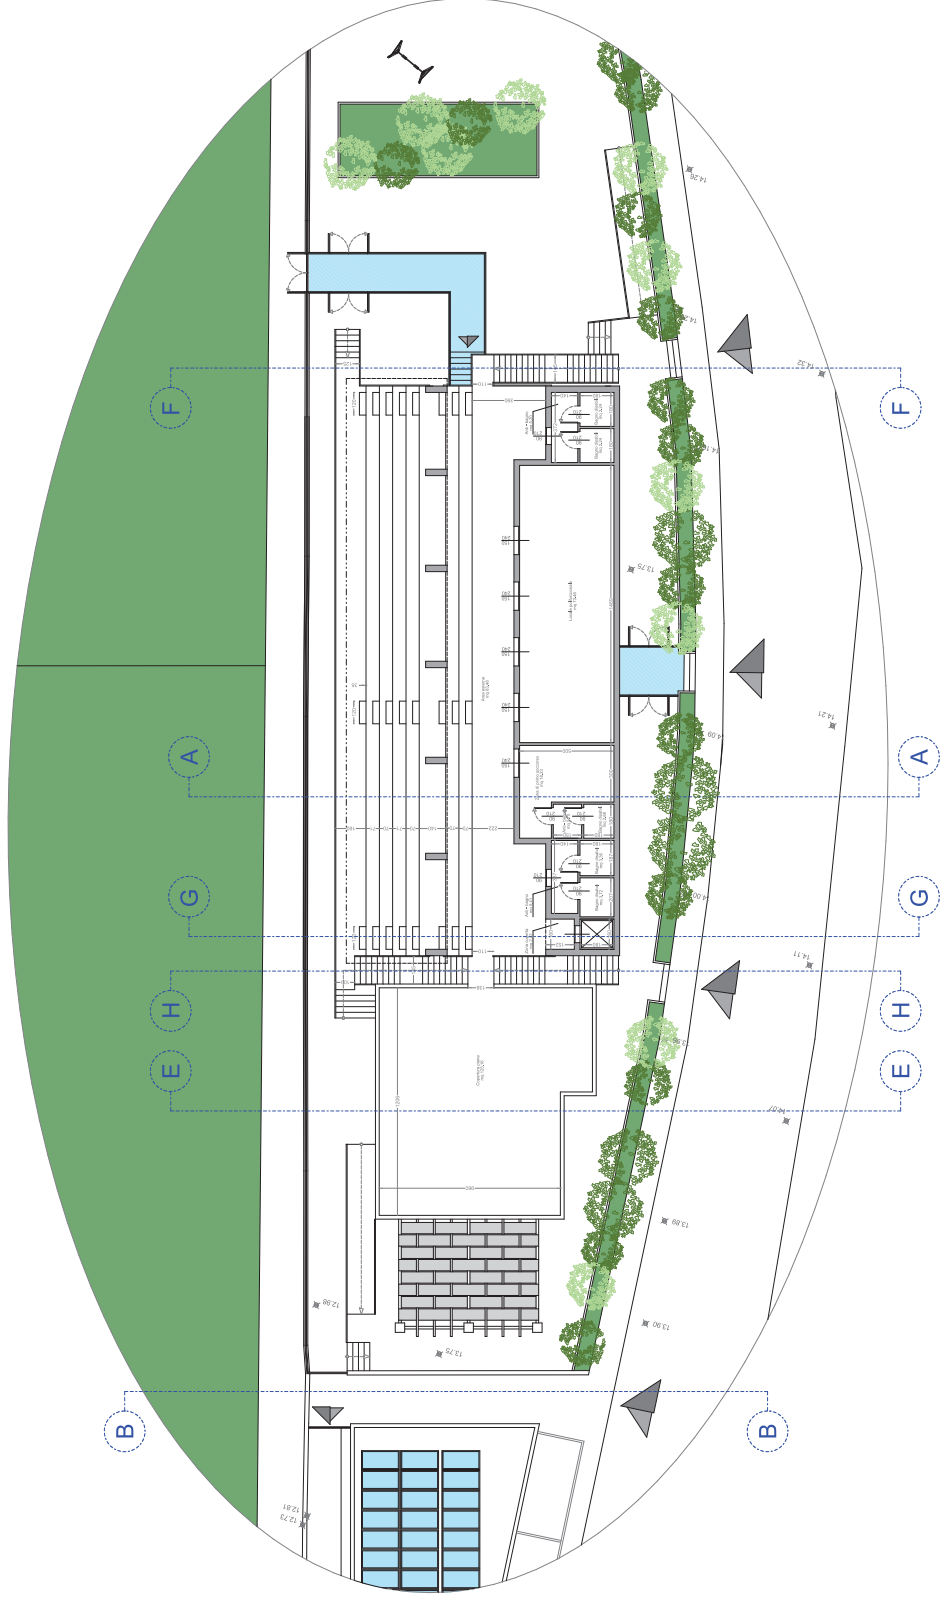

zone riservate atleti

COMUNE DI BORGIO VEREZZI
provincia di Savona

Oggetto

lavori di riqualificazione dell'area sportiva Cicolo e Tennis ovvero realizzazione di nuovi spogliatoi a servizio del campo sportivo con collegamento ristorante e nuovi spogliatoi e servizi a servizio del campo Tennis del Comune di Borgio Vercelli.

Committee

Polisportiva Borgia Verezzi - SSD - SB

RESPONSABILI PROGETTAZIONE
arch. ANGELO FOGGIATO

PROGETTAZIONE
PRODOTTA
ING. MARIA ALESSANDRA BINOTTI

[illegible][illegible]

OGGETTO	ELABORATO
---------	-----------

PROGETTO

PIANO PRIMO

15
16
DATA
30/06/2006