


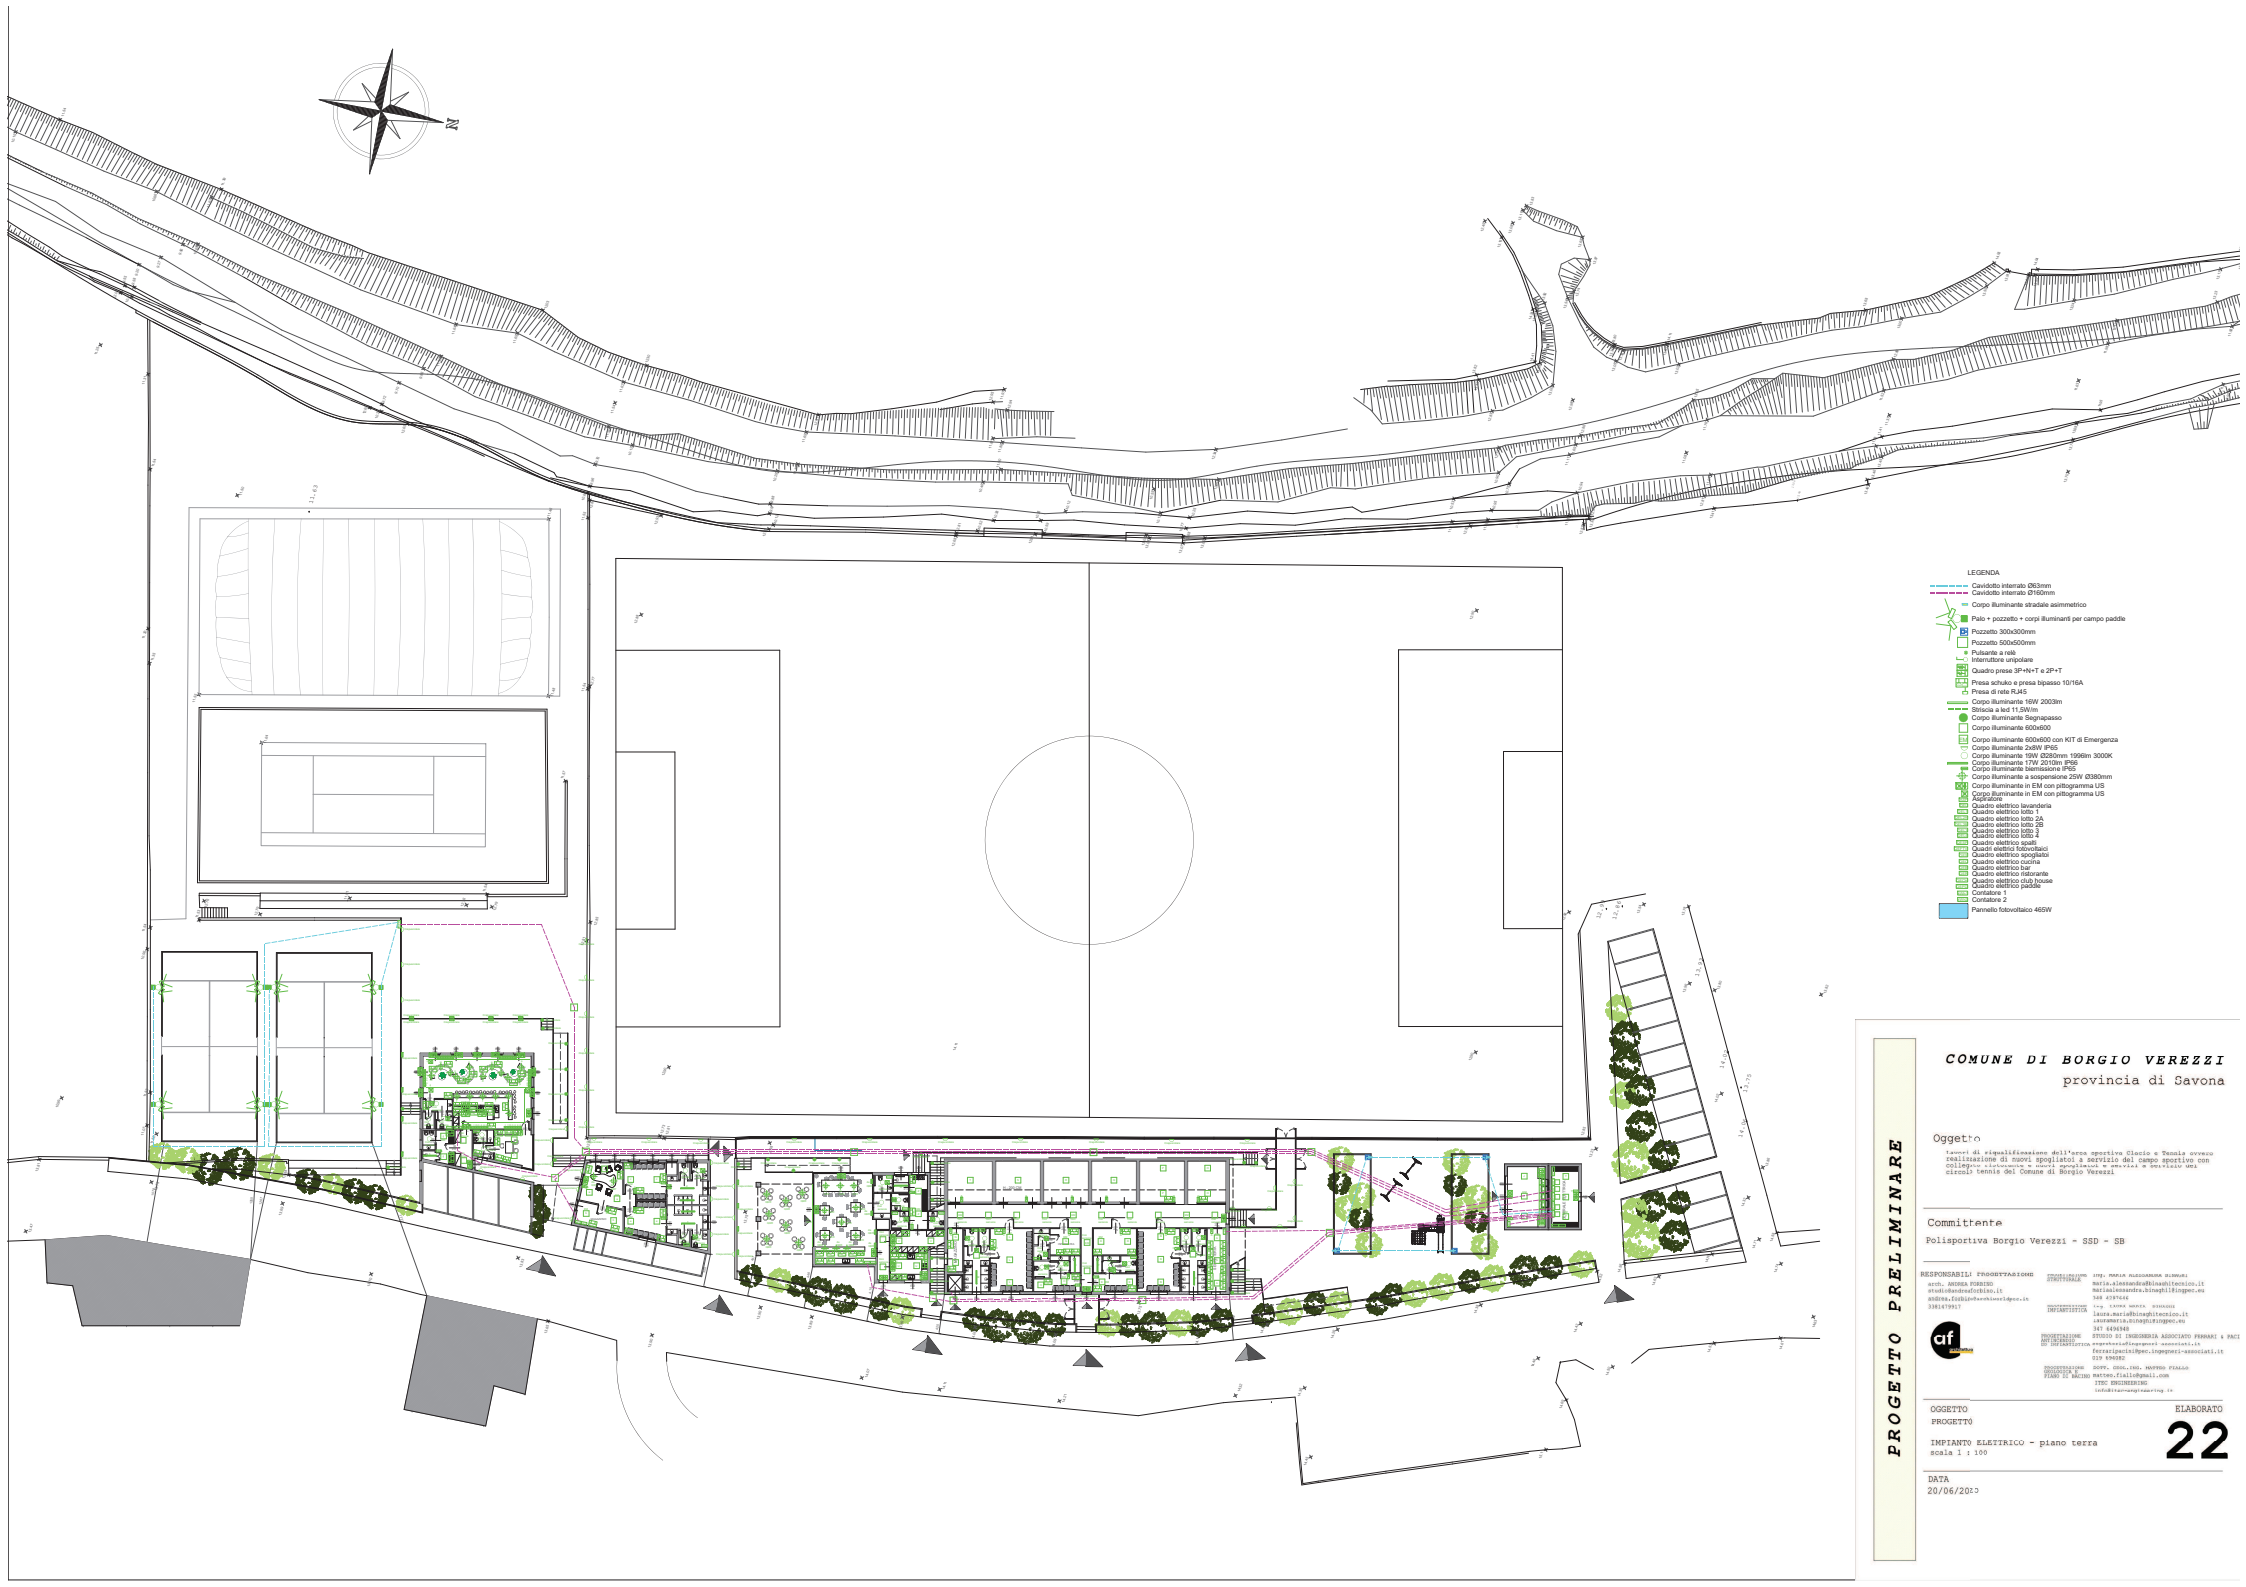

- COMUNE DI BORGIO VEREZZI**  
provincia di Savona
- Oggetto**
- lavori di riqualificazione dell'area sportiva Clesio e Tenale ovvero realizzazione di nuovi spogliatoi a servizio del campo sportivo con collegato baraccone e nuovi spogliatoi e servizi a servizio una circola tennis del Comune di Borgio Verezzi.

**RESPONSABILI PROGETTAZIONE**  







STUDIO DI INGEGNERIA ASSOCIATO FERRARI &  
 STUDIO DI INGEGNERIA ASSOCIATO  

 TREC ENGINEERING  
 info@trecengineering.it

ELABORATO

**22**

DATA  
20/06/2023