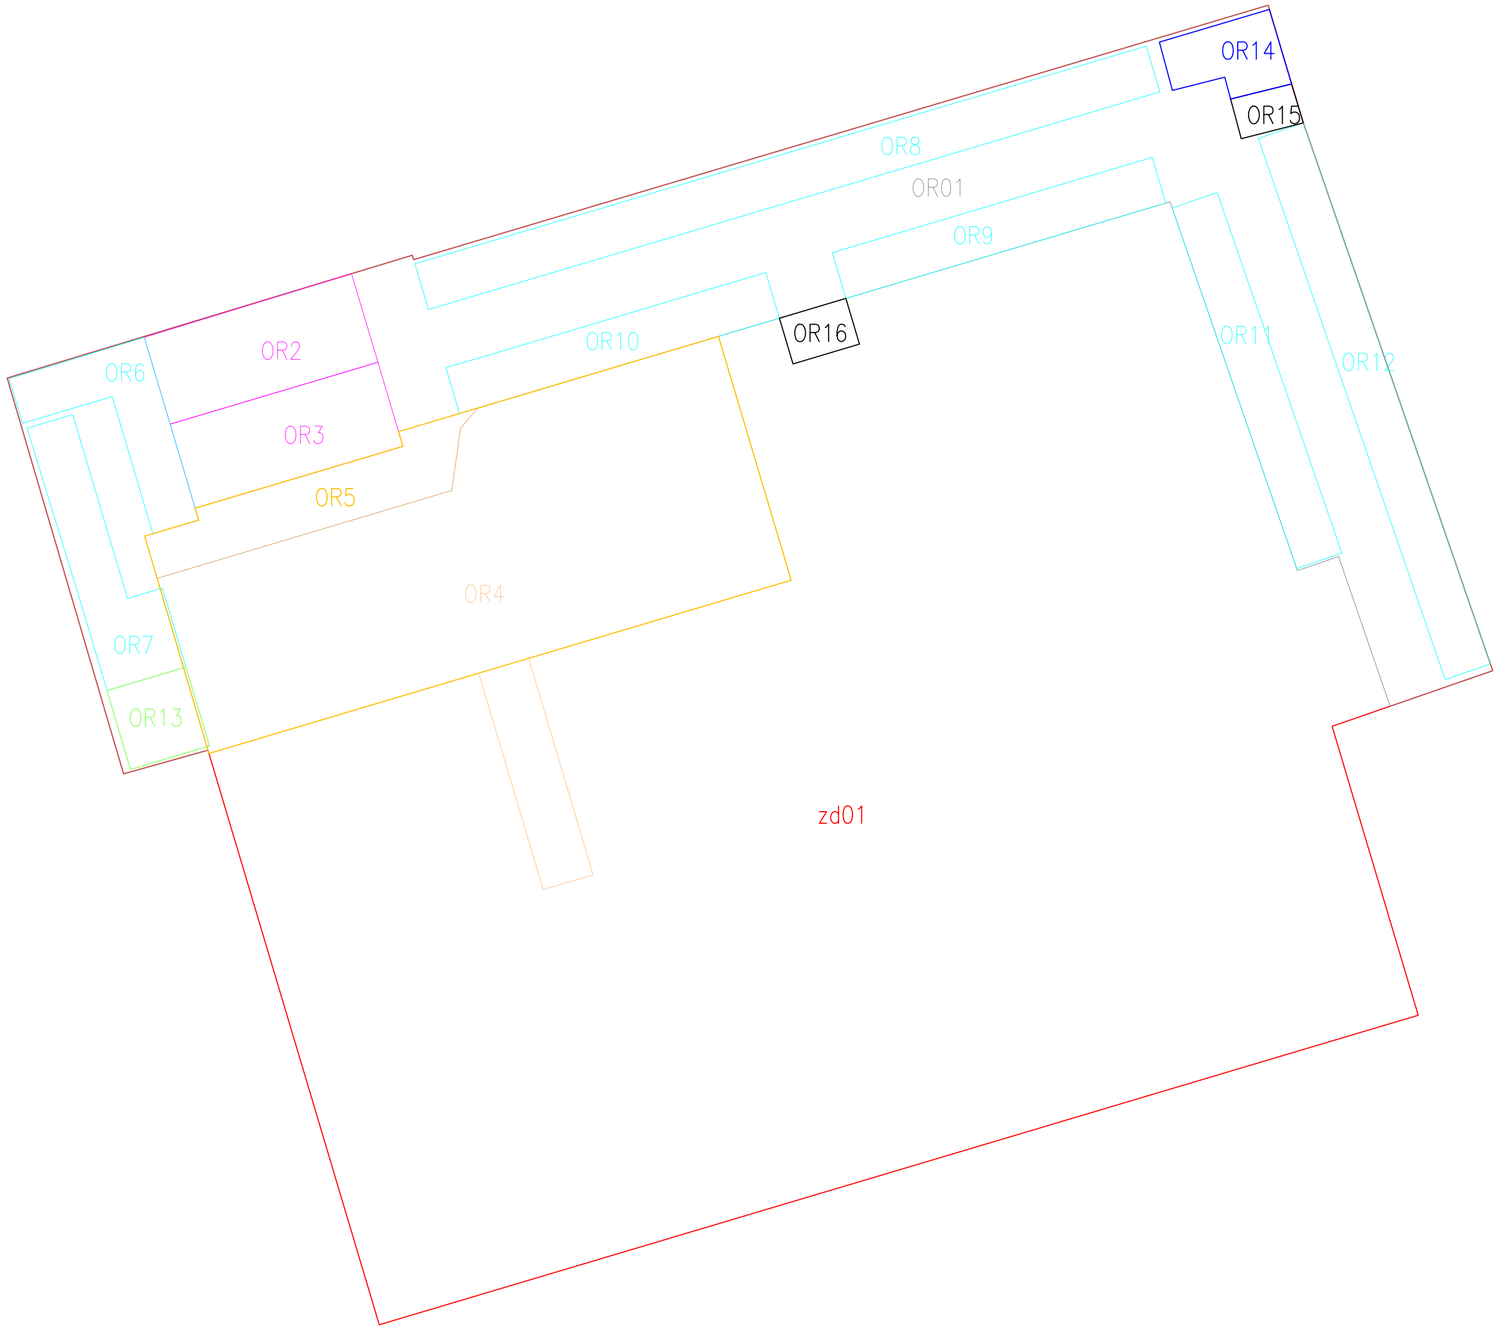

Quadro T **DATI TECNICI**

Sezione 2 - PROSPETTO RIEPILOGATIVO DEL'ELABORATO TECNICO

Presiffo Oggetto	Prefisso/ Identificativo Oggetto	Tipologia Opera	Superficie (mq)	Volumetria Oggetto +/- 2,70 m (mc)	RIFERIMENTI CATASTALI					
					Codice Comune	Sezione	Foglio	Particella	Denominatore	Subalterno
OR	001	A	10	178,80	B005	A	3	217		
OR	002	C	10		B005	A	3	217		
OR	003	C	10		B005	A	3	217		
OR	004	D	76		B005	A	3	217		
OR	005	F	79		B005	A	3	217		
OR	006	C	7		B005	A	3	217		
OR	007	C	8		B005	A	3	217		
OR	008	C	19		B005	A	3	217		
OR	009	C	8		B005	A	3	217		
OR	010	C	8		B005	A	3	217		
OR	011	C	9,7		B005	A	3	217		
OR	012	C	14,5		B005	A	3	217		
OR	013	C	3,6		B005	A	3	217		
OR	014	B	4		B005	A	3	217		
OR	015	B	1,4		B005	A	3	217		
OR	016	D	1,7		B005	A	3	217		
ZD	001		710		B005	A	3	217		

Albo Iscrizione	Ordine Geometri e Geometri Laureati	Numero Iscrizione	1333
Provincia	SAVONA	Data Rilievo	10/04/2024

FIRMA DEL TECNICO